


PREDPÄTÝ DOSKOVÝ MOST
POZDĹŽNY REZ A - A
1:50

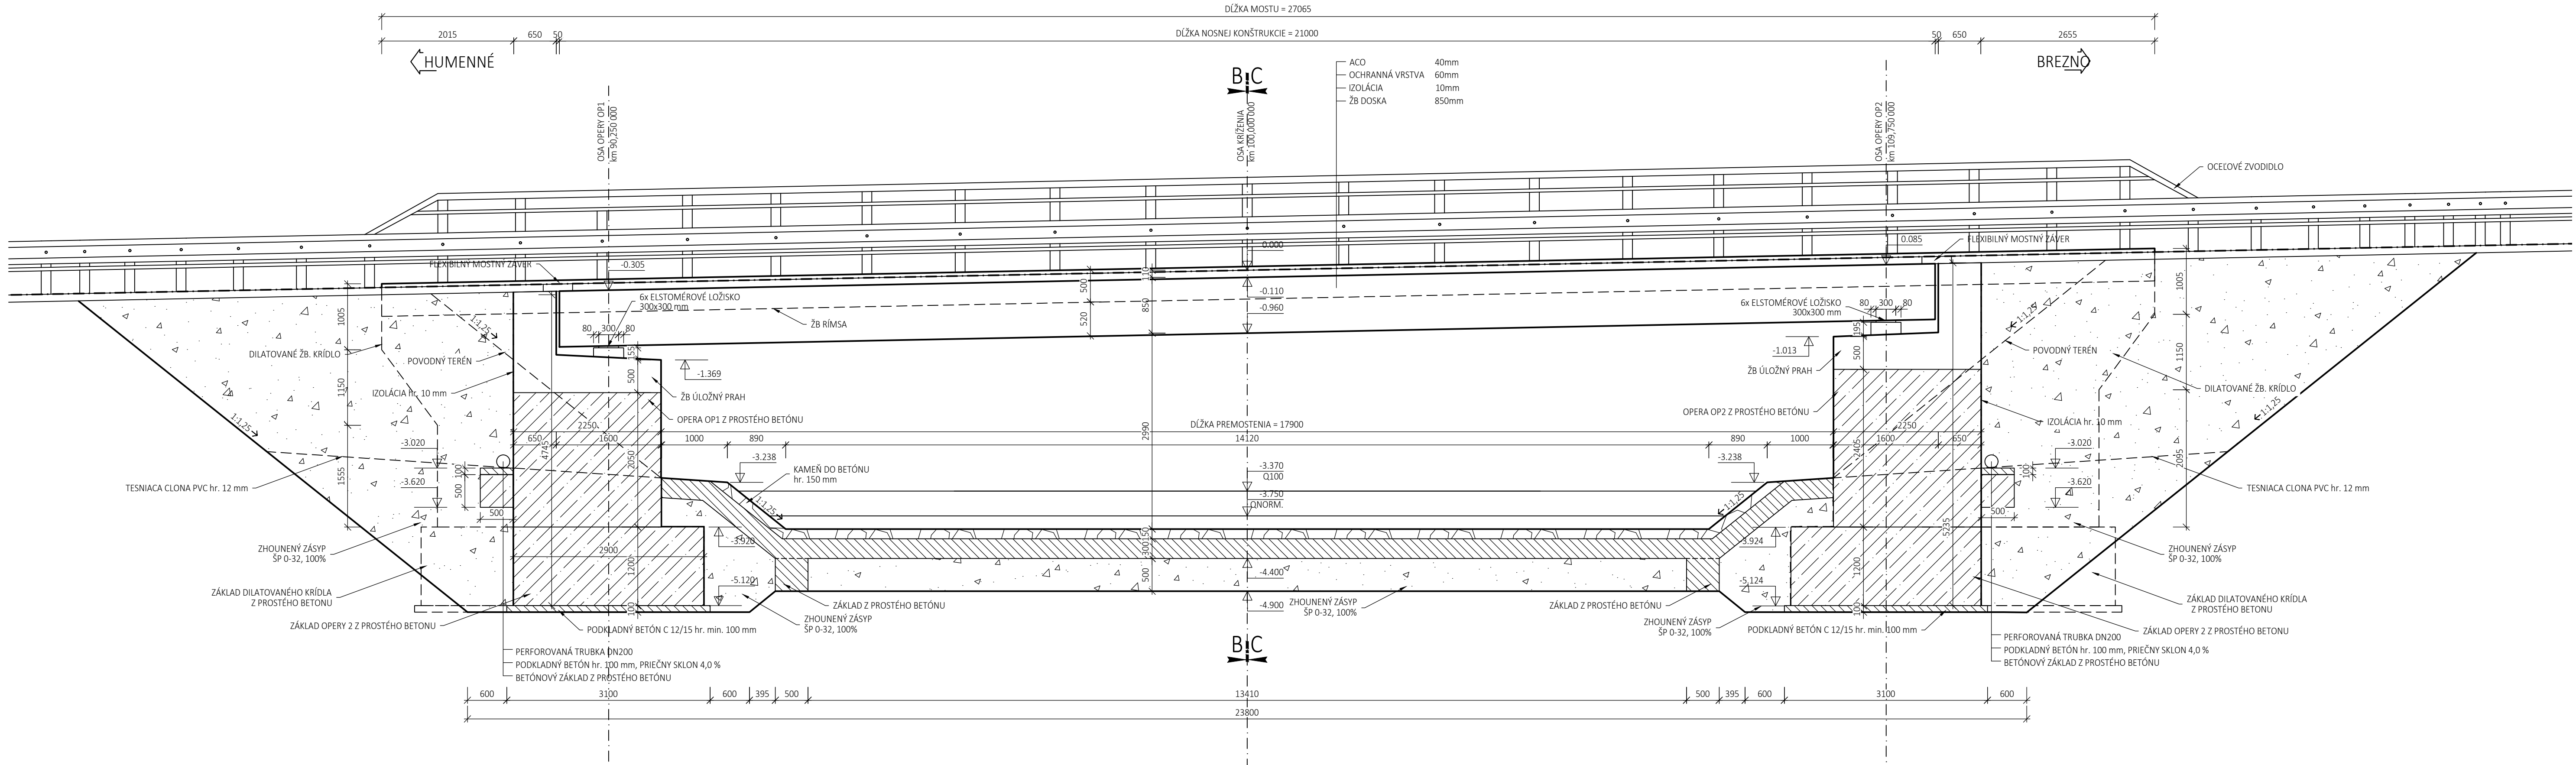

ŠTUDENT:	ONDREJ STEHLÍK		VYSOKÉ UČENIE TECHNICKÉ V BRATISLAVE	FAKULTA STAVEBNÁ
ŠTUDIJNÁ SKUPINA:	B4K2			
VEDÚCI:	Doc. Ing. RADIM NEČAS Ph.D.			
	BAKALÁRSKA PRÁCA NÁVRH DOSKOVÉHO MOSTU			
OBSAH:	POZDĹŽNY REZ A - A	DÁTUM:	26.5.2023	
		MIERKA:	1:50	
		FORMÁT:	5 x A4	
		Č. PRÍLOHY	2	Č. VÝKRESU
				2