


PREDPĚTÝ DSKOVÝ MOST
PRIEČNY REZ B - B
1:50

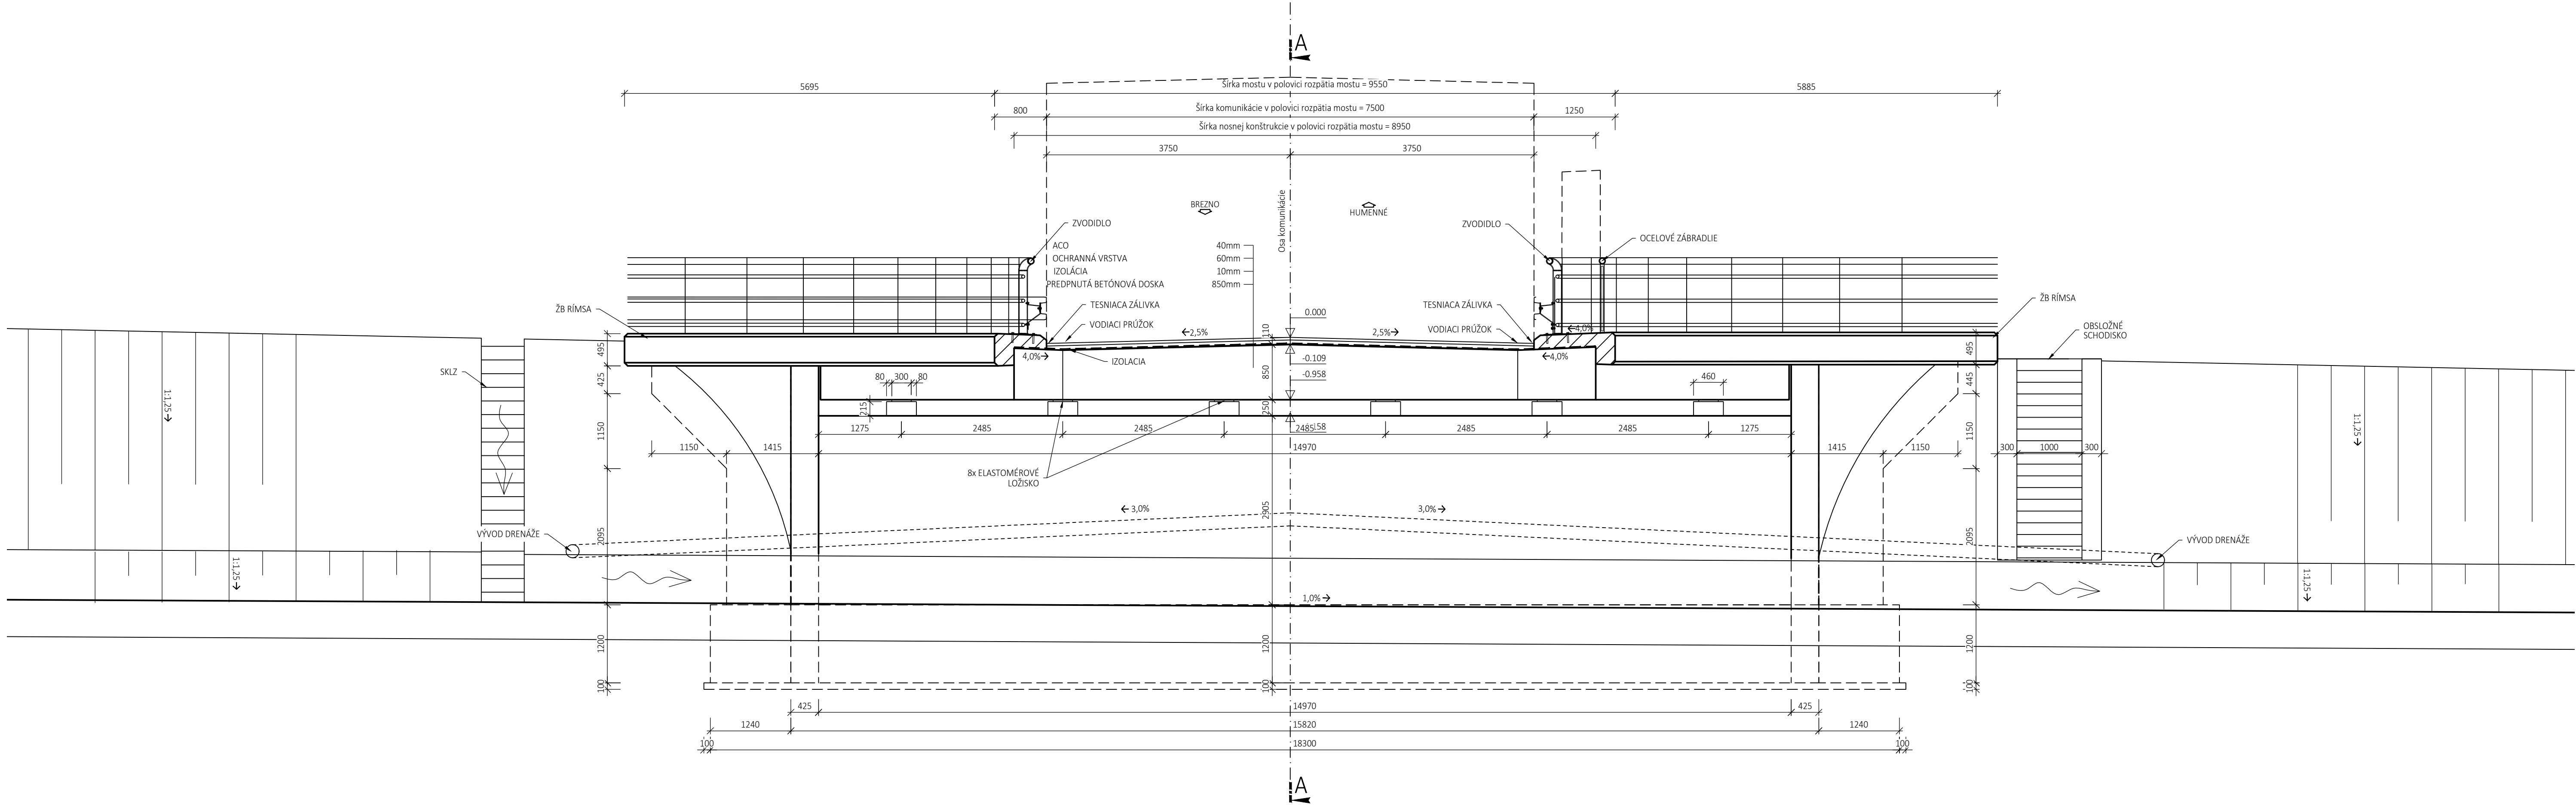

ŠTUDENT:	ONDREJ STEHLÍK			VYSOKÉ UČENIE TECHNICKÉ V BRATISLAVE	FAKULTA STAVEBNÁ
ŠTUDIÚNA SKUPINA:	B4K2				
VEDÚCI:	Doc. Ing. RADIM NEČAS Ph.D.				
BAKALÁRSKA PRÁCA NÁVRH DOSKOVÉHO MOSTU			DÁTUM:	26.5.2023	
			MIERKA:	1:50	
			FORMÁT:	5 x A4	
OBSAH:	PRIEČNY REZ B - B		Č. PRÍLOHY 2	Č. VÝKRESU 3	