



PREDPĚTÝ DSKOVÝ MOST  
PRIEČNY REZ C - C  
1:50

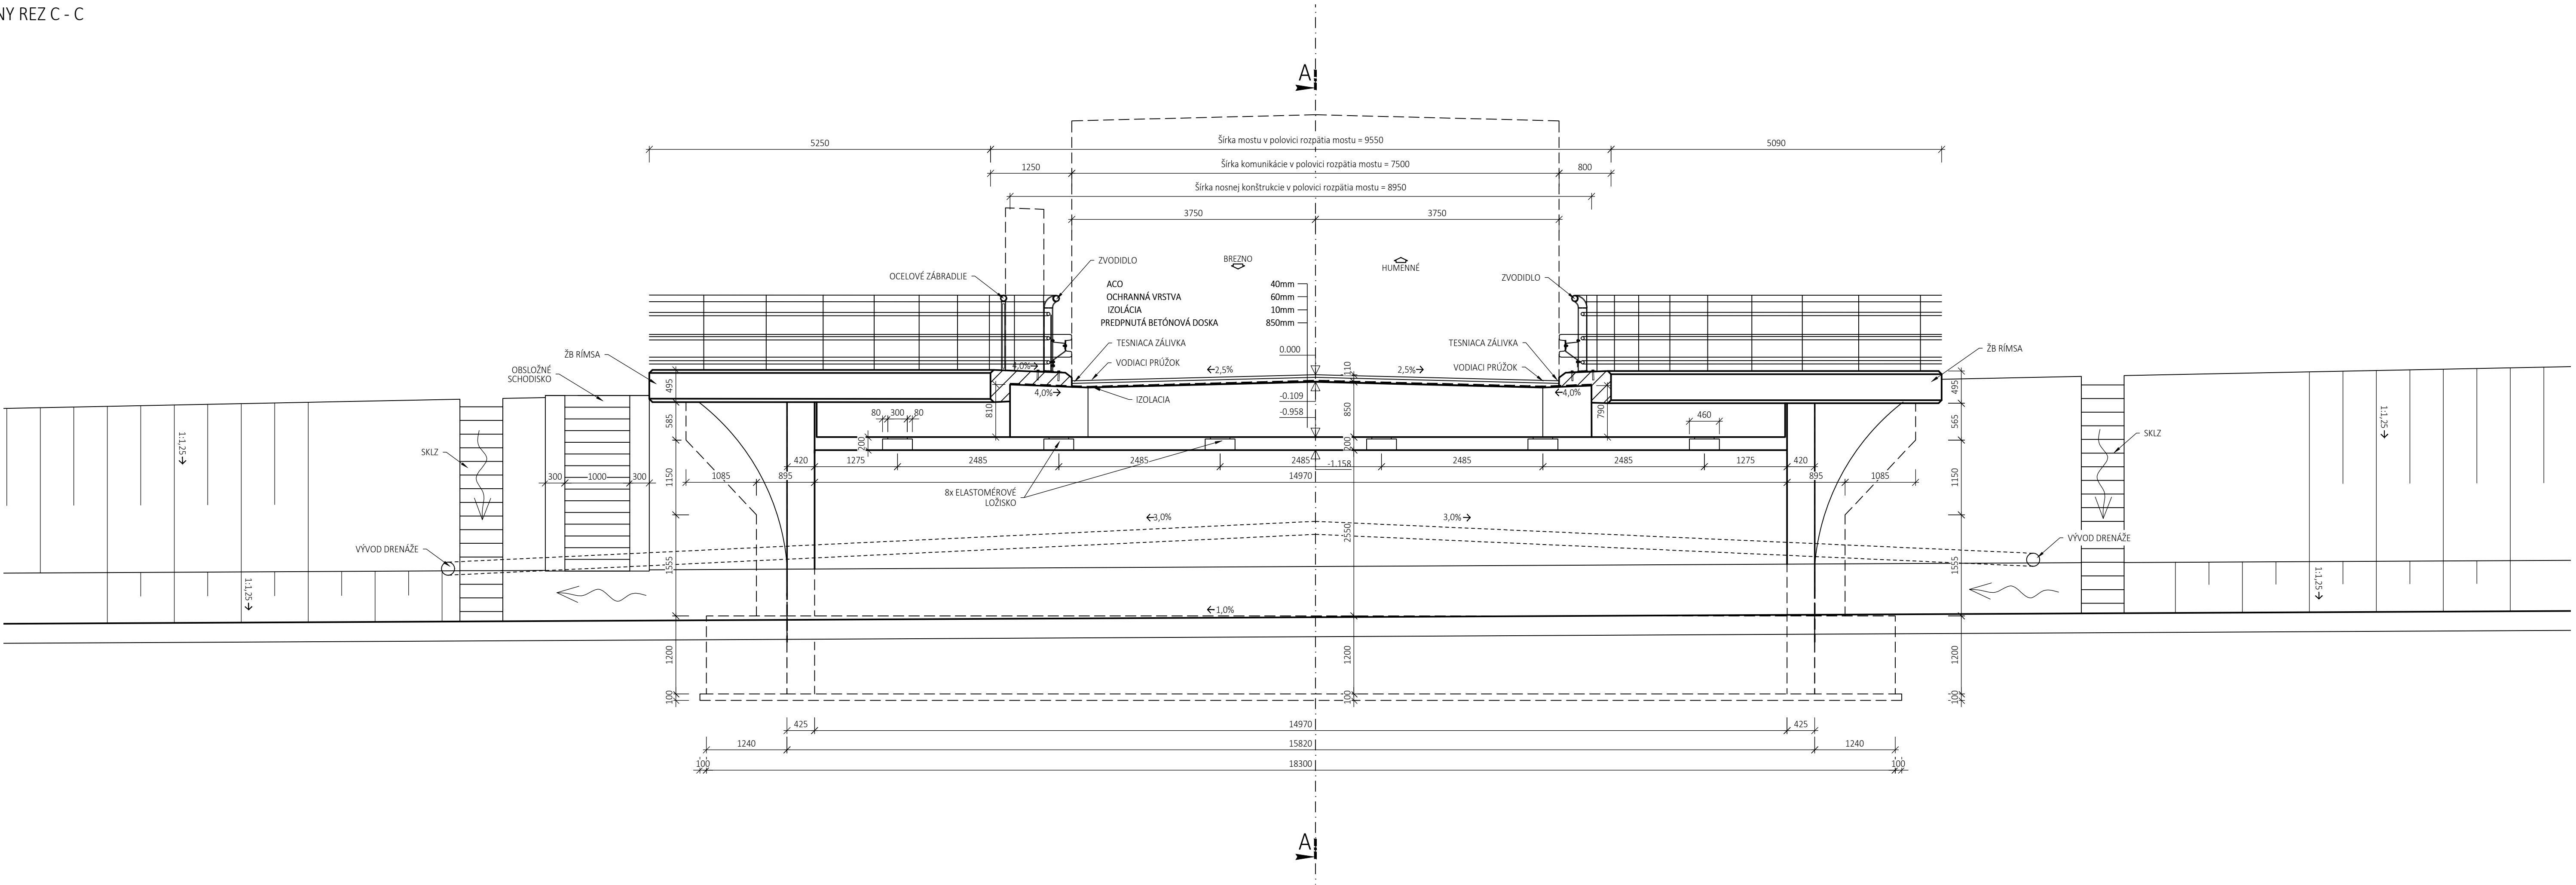

ŠTUDENT:	ONDREJ STEHLÍK			VYSOKÉ UČENÍ	FAKULTA
ŠTUDIJNÁ SKUPINA:	B4K2			TECHNICKÉ	STAVEBNÍ
VEDÚCI:	Doc. Ing. RADIM NEČAS Ph.D.			V BRNE	
BAKALÁRSKA PRÁCA NÁVRH DSKOVÉHO MOSTU			DÁTUM:	26.5.2023	
			MIERKA:	1:50	
			FORMÁT:	5 x A4	
OBSAH:	PRIEČNY REZ C - C		Č. PRÍLOHY	Č. VÝKRESU	
			2	4	