


PŮDORYS 2NP  
M 1:50

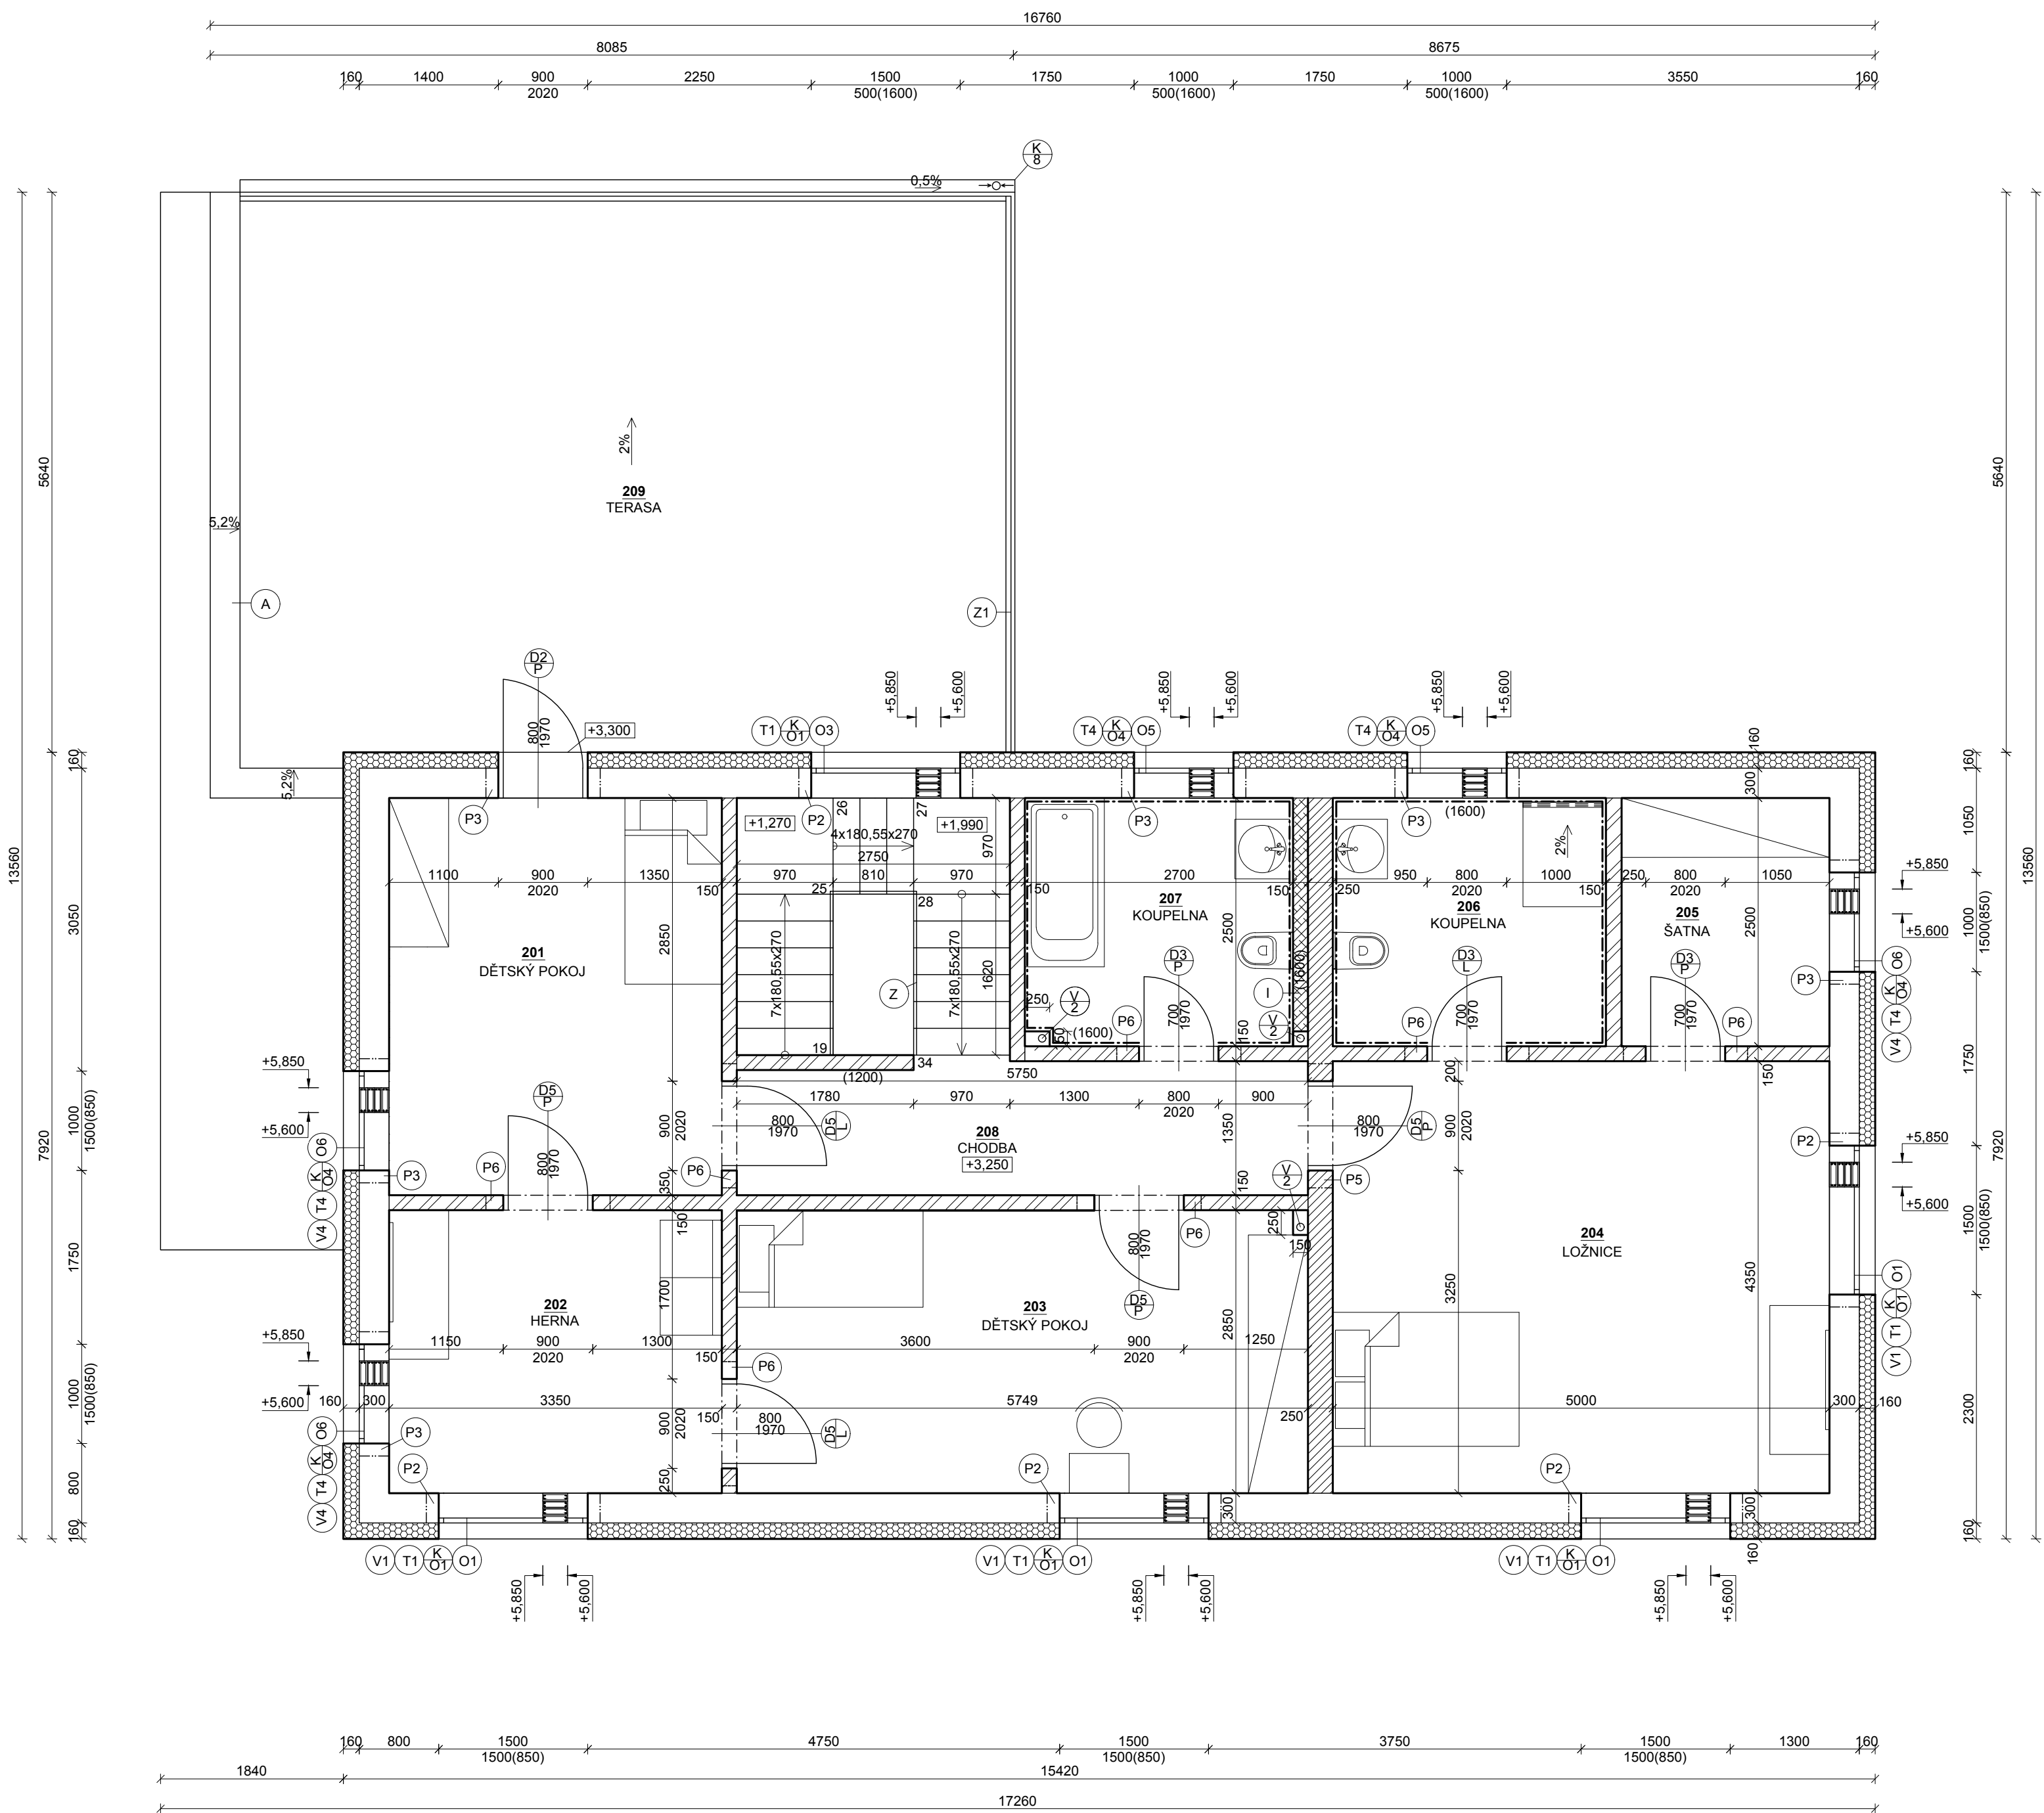

LEGENDA MÍSTNOSTÍ

OZN.	NÁZEV	PLOCHA [m²]	PODLAHA	OBKLAD
201	DĚTSKÝ POKOJ	13,4	LAMINÁTOVÁ PODLAHA	-
202	HERNA	9,5	LAMINÁTOVÁ PODLAHA	-
203	DĚTSKÝ POKOJ	16,5	LAMINÁTOVÁ PODLAHA	-
204	LOŽNICE	21,7	LAMINÁTOVÁ PODLAHA	-
205	ŠATNA	5,2	LAMINÁTOVÁ PODLAHA	-
206	KOUPELNA	6,9	KERAMICKÁ DLAŽBA	KERAMICKÝ OBKLAD
207	KOUPELNA	6,5	KERAMICKÁ DLAŽBA	KERAMICKÝ OBKLAD
208	CHODBA	15,1	KERAMICKÁ DLAŽBA	KERAMICKÝ OBKLAD
209	TERASA	44,2	KERAMICKÁ DLAŽBA	-

LEGENDA MATERIÁLU

	OBVODOVÉ NOSNÉ ZDIVO POROTHERM 30 AKU Z II. 300mm, ZDĚNÉ NA TENKOVĚRSTVOU MALTY POROTHERM PROFÍ
	VNITŘNÍ NOSNÉ ZDIVO POROTHERM 24 PROFÍ, II. 240mm, ZDĚNÉ NA TENKOVĚRSTVOU MALTY POROTHERM PROFÍ
	VNITŘNÍ NENOSNÉ ZDIVO POROTHERM 14 PROFÍ, II. 140 mm, ZDĚNÉ NA TENKOVĚRSTVOU MALTY POROTHERM PROFÍ
	TEPELNÁ IZOLACE ISOVER EPS 100F, II. 160mm, λ= 0,037 W.m. <sup>-1</sup> .K <sup>-1</sup>

VÝPIS PŘEKLADŮ:


OZN.	NÁZEV	DĚLKA [mm]	POČET
P2	KERAMICKÝ NOSNÝ PŘEKLAD POROTHERM KP 7	1750	5
P3	KERAMICKÝ NOSNÝ PŘEKLAD POROTHERM KP 7	1250	6
P6	KERAMICKÝ NOSNÝ PŘEKLAD POROTHERM KP 11,5 A 14,5	1250	7

LEGENDA ZNAČENÍ:

- ØV ODVĚTRÁNÍ KANALIZACE DN50
- ØDx OZNAČENÍ DVEŘÍ - VIZ SPECIFIKACE DVEŘNÍCH OTVORŮ
- ØOx OZNAČENÍ OKEN - VIZ SPECIFIKACE OKENNÍCH OTVORŮ
- ØK OZNAČENÍ KLEMPÍŘSKÝCH VÝROBKŮ - VIZ SPECIFIKACE KLEMPÍŘSKÝCH VÝROBKŮ
- ØTx OZNAČENÍ TRUHLÁŘSKÝCH VÝROBKŮ - VIZ SPECIFIKACE TRUHLÁŘSKÝCH VÝROBKŮ
- ØVx OZNAČENÍ VENKOVNÍCH ŽALUZII
- Z INTERIÉROVÉ ZÁBRADLÍ VÝŠKA 1000 mm, KOTVENO DO SCHODIŠTĚ
- ZI ZÁBRADLÍ VNĚJŠÍ, VÝŠKA 1000 mm
- A ATIKA, VÝŠKA 1000mm

POZNÁMKY:

- SCHODIŠTĚ ŽELEZOBETONOVÉ MONOLITICKÉ
- ZÁBRADLÍ KOTVENO DO SCHODIŠTĚVHO STUPNĚ

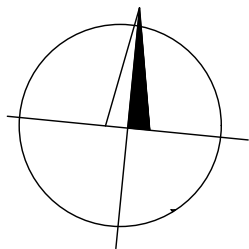

0.000 = 197.600 m.n.m., B.p.v. / SOUŘADNICOVÝ SYSTÉM S-JTSK

PŘEDMĚT	BAKALÁŘSKÁ PRÁCE	
VYPRACOVALA	KRISTÝNA HONZÁKOVÁ	
VEDOUCÍ PRÁCE	Ing. ROMANA BENEŠEVÁ	
STAVEBNÍK	MILAN STRATECKÝ	
MÍSTO STAVBY	BRNO-CHRLICE, ŠROMOVA 1A, par. č. 318/2	
NÁZEV STAVBY	RODINNÝ DŮM BRNO - CHRVICE	
STAVEBNÍ OBJEKT	S001 RODINNÝ DŮM S PROJEKČNÍ KANCELÁŘÍ	
ČÁST	D.1.1 - ARCHITEKTONICKO-STAVEBNÍ ŘEŠENÍ	
OBSAH:	PŮDORYS 2NP	
FORMÁT	8xA4	
DATUM	05/2023	
STUPEŇ PD	DPS	
MĚŘÍTKO	1:50	
Č. VÝKRESU	D1.1.03	