



PŮDORYS VÝKOPŮ



M 1:50

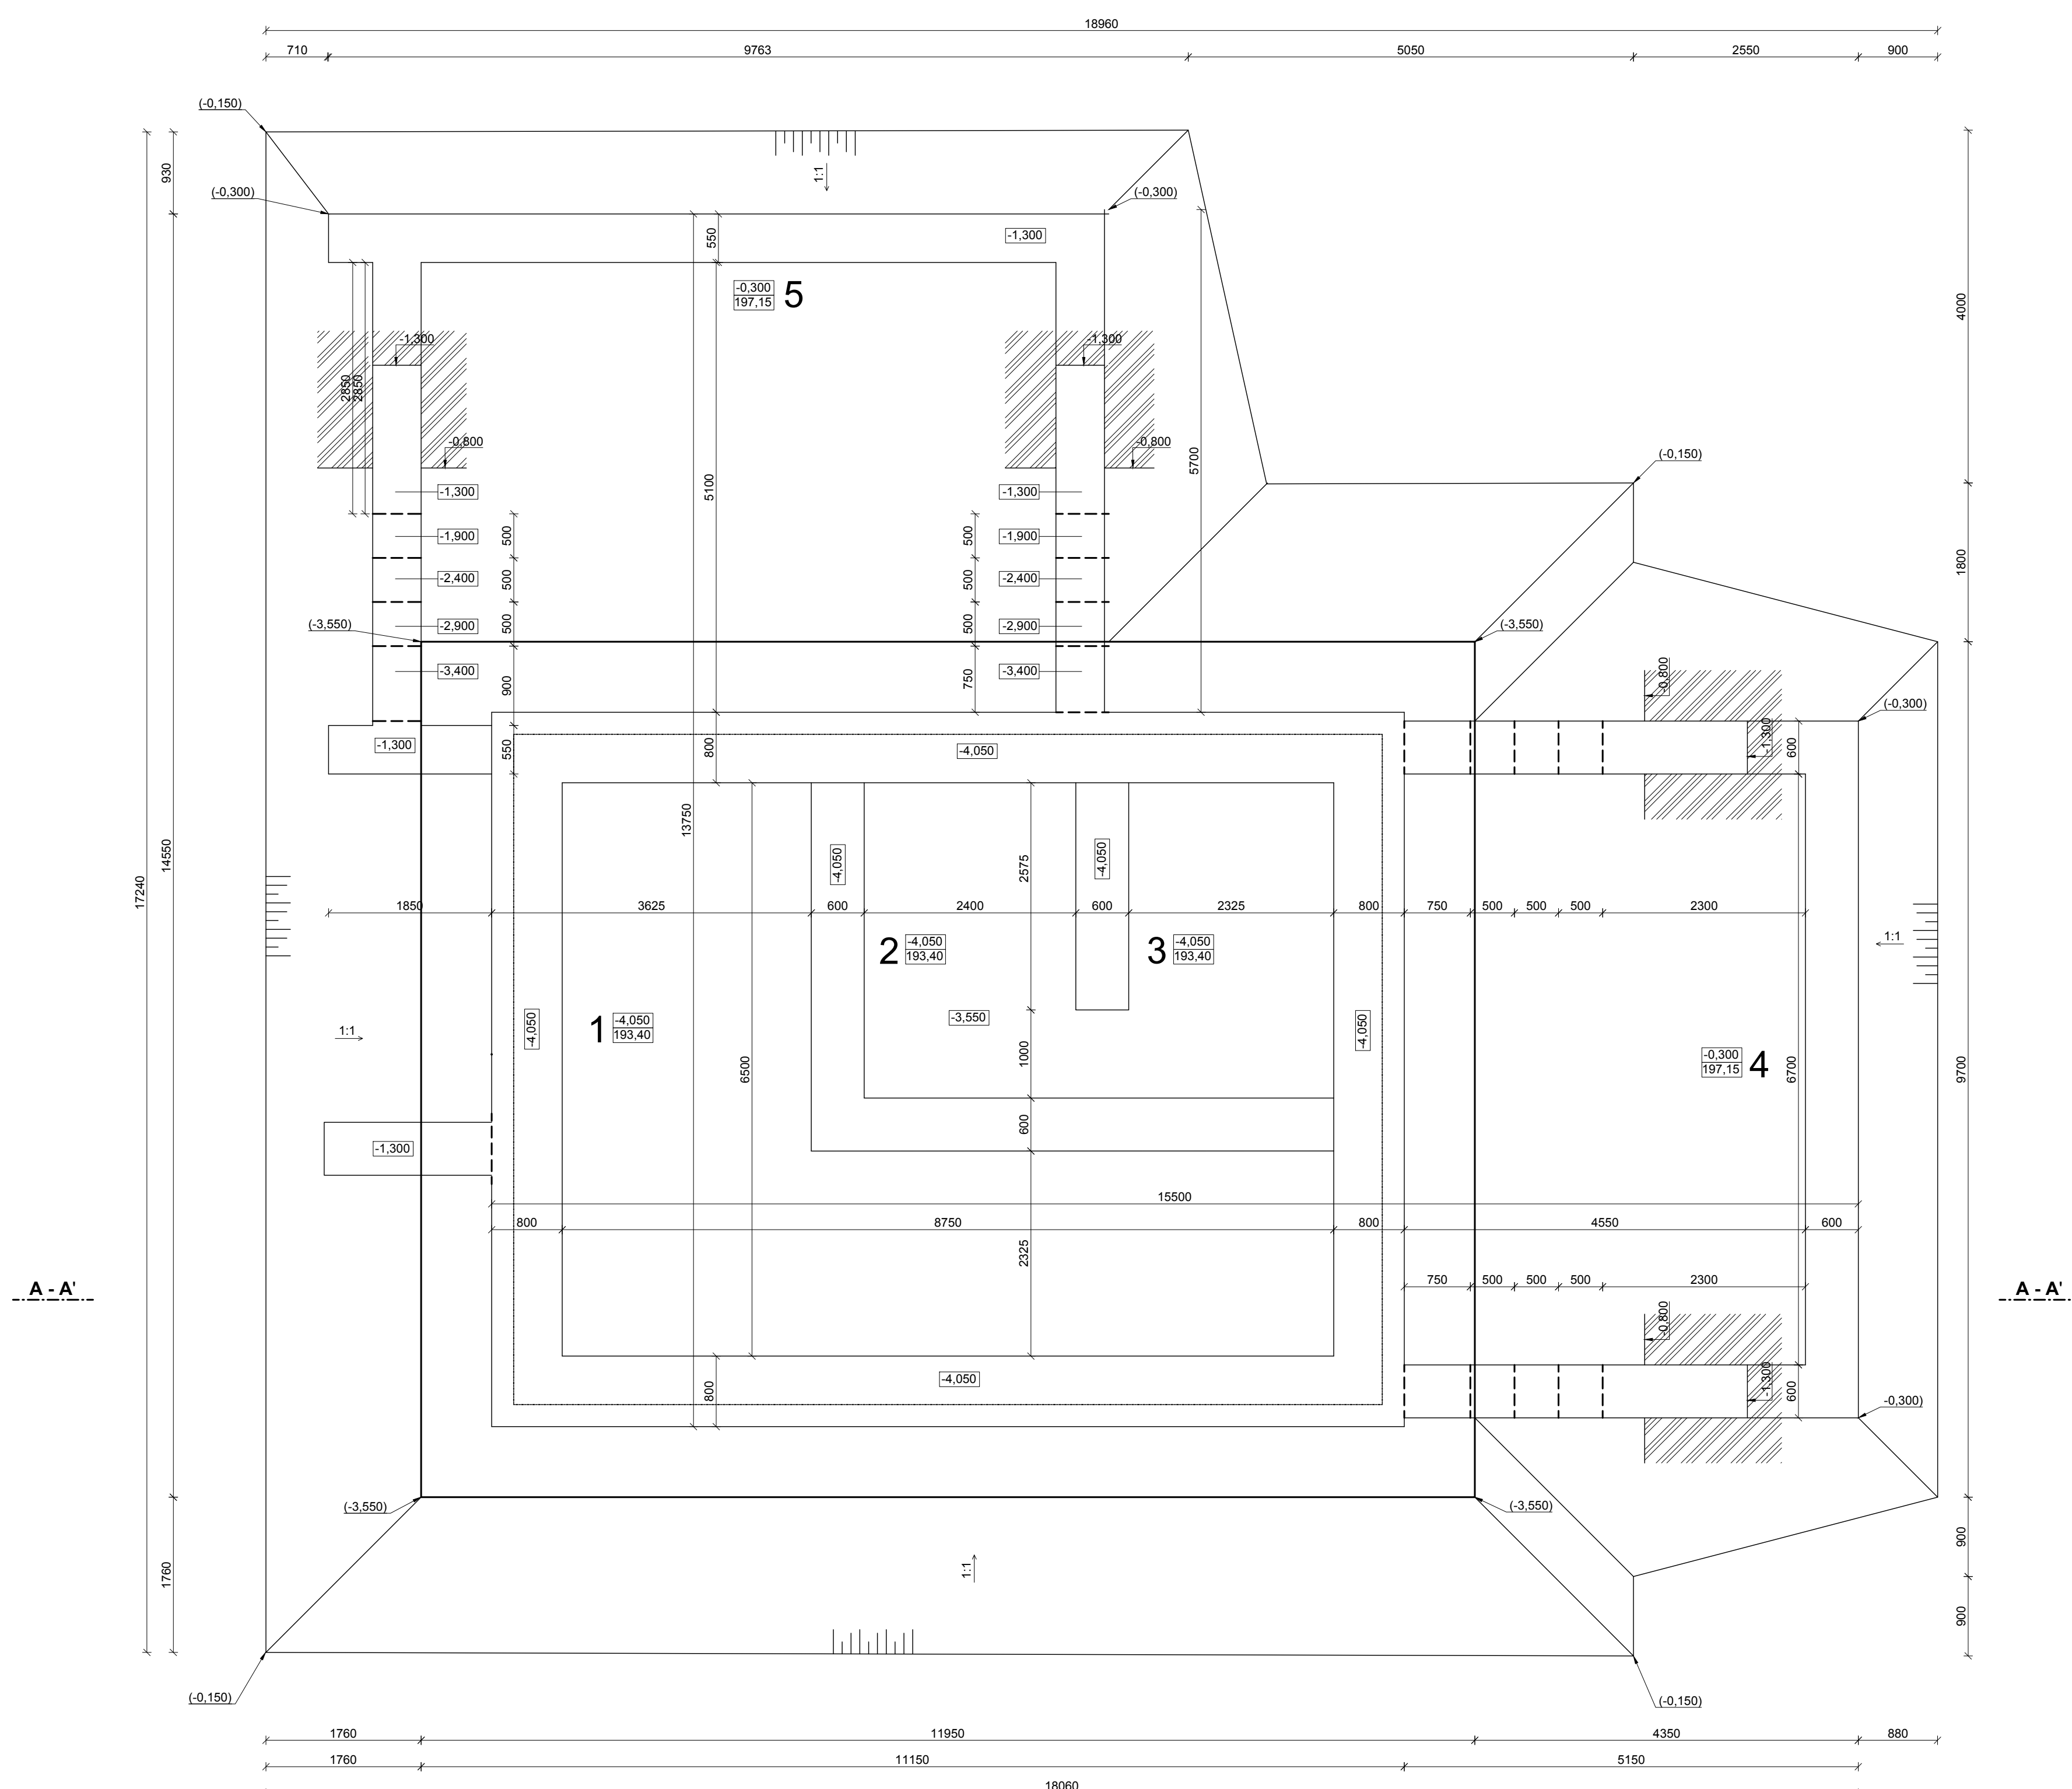



ŘEZ A - A'

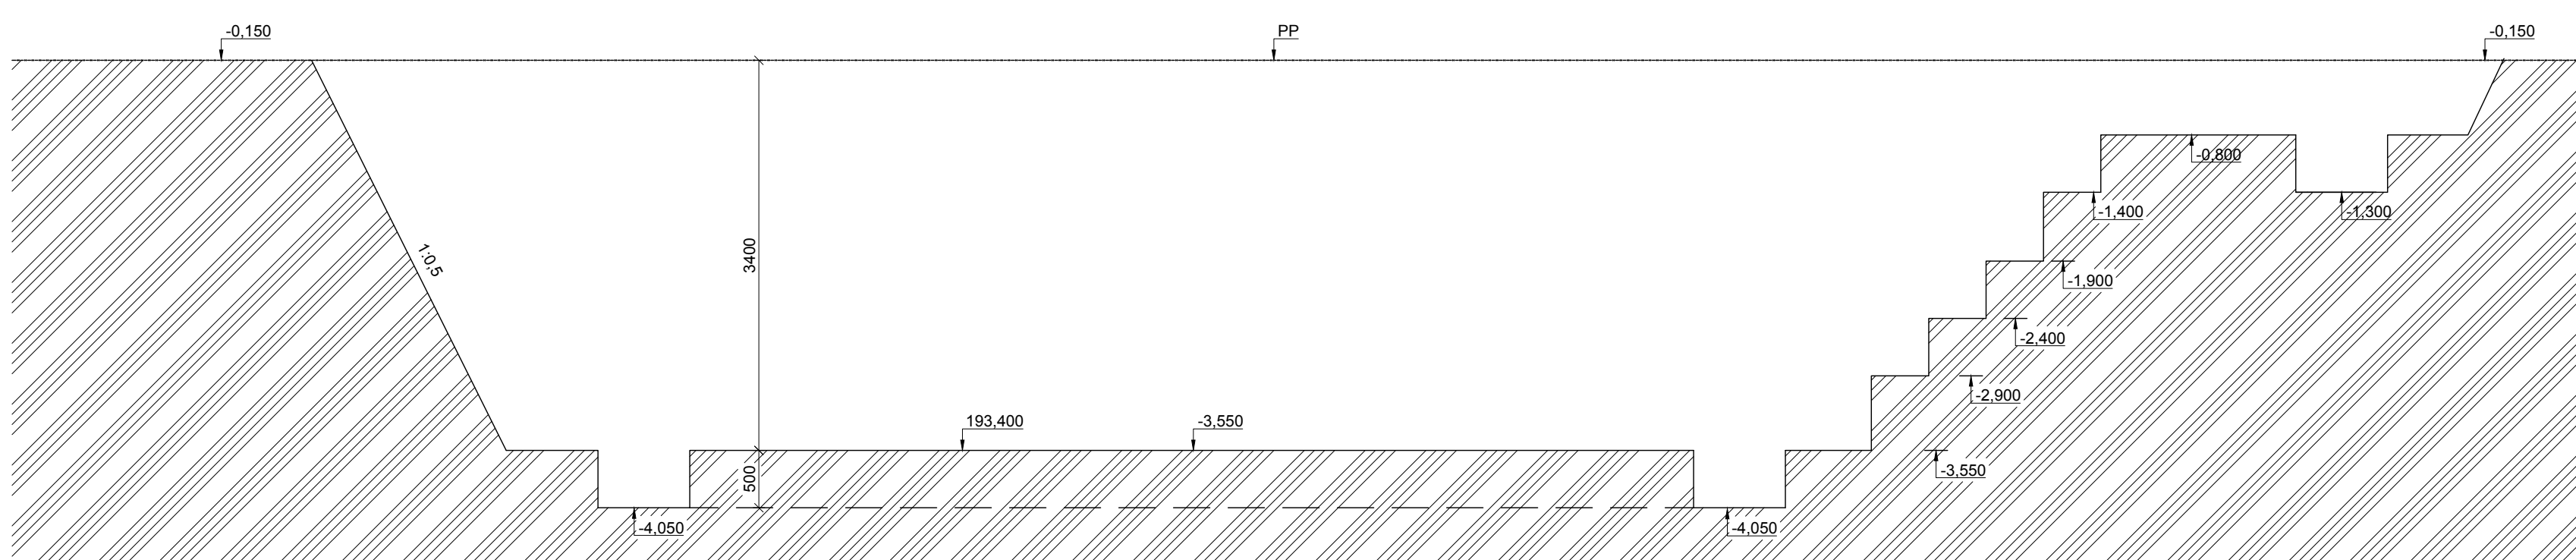

LEGENDA MATERIÁLU

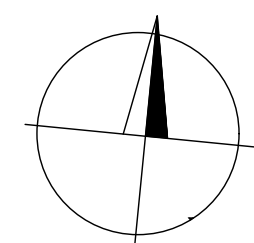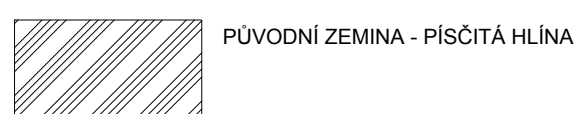

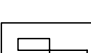0.000 = 197.600 m.n.m., B.p.v. / SOUŘADNICOVÝ SYSTÉM S-JTSK		 FAKULTA STAVEBNÍ <small>Čestmír</small> posuzování stavebníků	
PŘEDMĚT	BAKALÁŘSKÁ PRÁCE		
VYPRACOVALA	KRISTYNA HONZÁKOVÁ		
VEDOUCÍ PRÁCE	Ing. ROMANA BENEŠEVÁ		
STAVEBNÍK	MILAN STRATECKÝ		
MÍSTO STAVBY	BRNO-CHRLICE, ŠROMOVA 1A, par. č. 318/2		
NÁZEV STAVBY	RODINNÝ DŮM BRNO - CHRLICE	FORMÁT	8xA4
STAVEBNÍ OBJEKT	SO01 RODINNÝ DŮM S PROJEKČNÍ KANCELÁŘÍ	DATUM	05/2023
ČÁST	D.1.2 STAVEBNÉ KONSTRUKČNÍ ŘEŠENÍ	STUPEŇ PD	DPS
OBSAH:	PŮDORYS VÝKOPŮ	MĚRÍTKO	Č. VÝKRESU D1.2.05