



DETAIL C

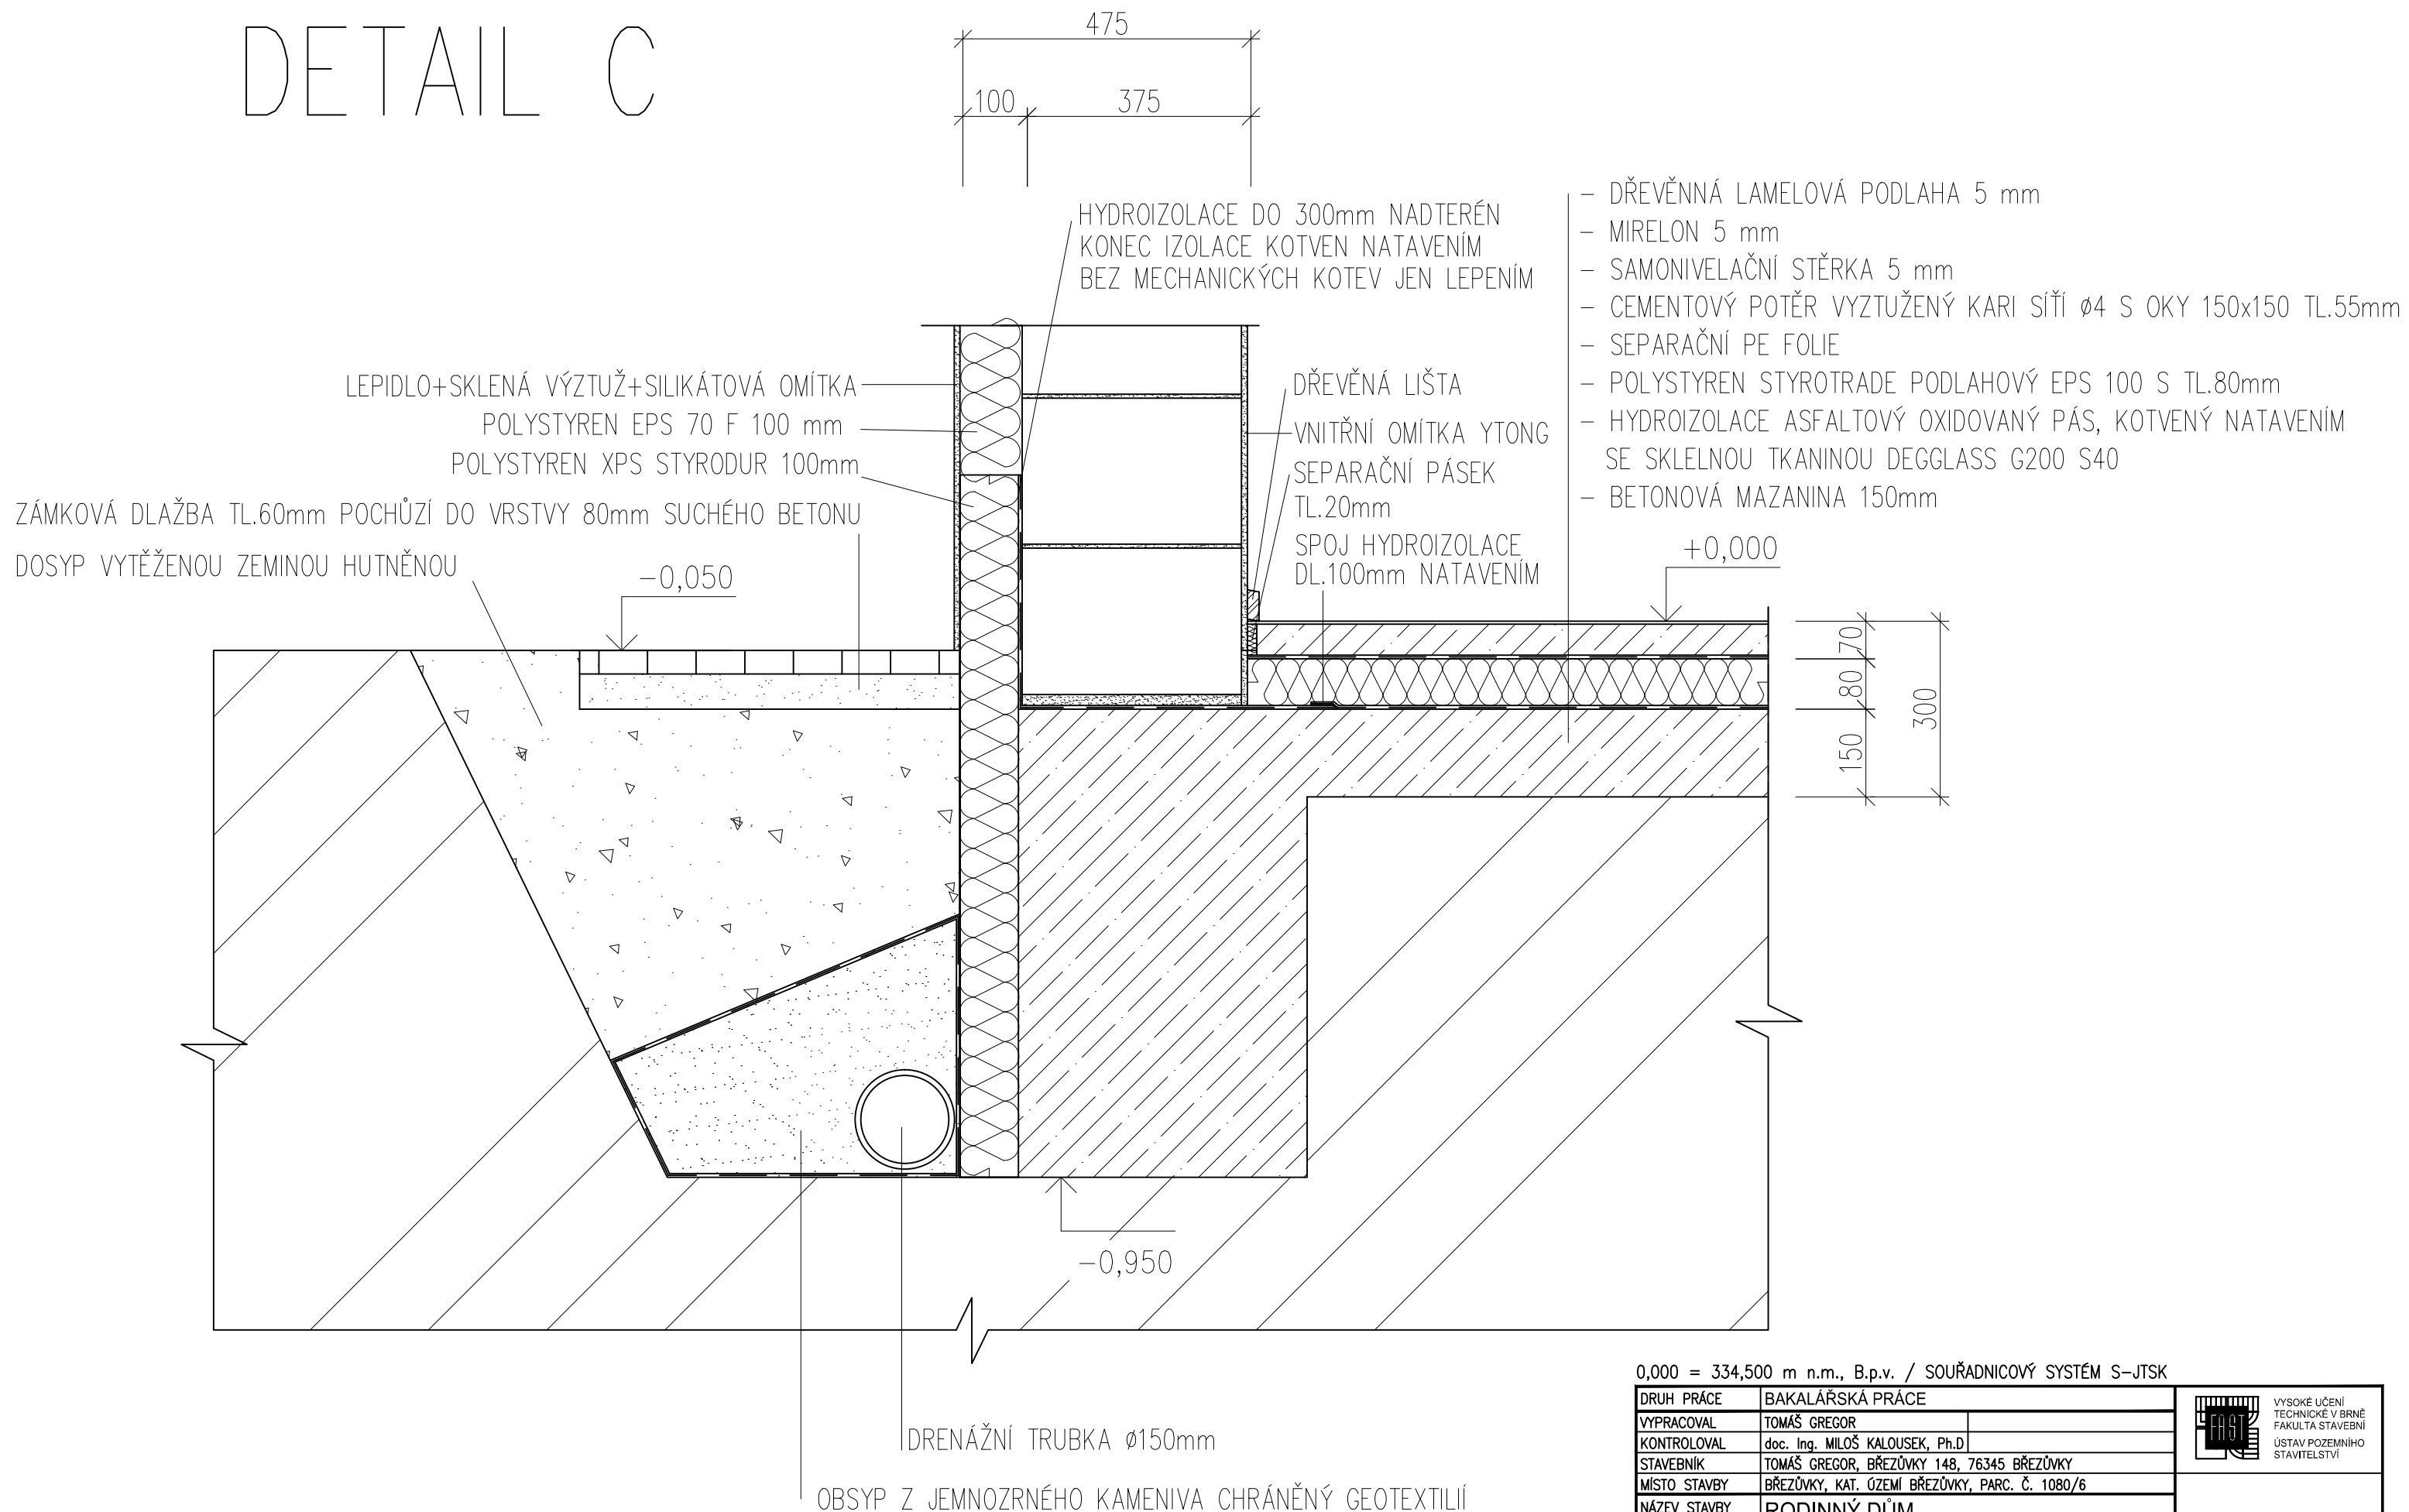

0,000 = 334,500 m n.m., B.p.v. / SOUŘADNICOVÝ SYSTÉM S-JTSK

DRUH PRÁCE	BAKALÁŘSKÁ PRÁCE		 <div>VYSOKÉ UČENÍ TECHNICKÉ V BRNĚ FAKULTA STAVEBNÍ ÚSTAV POZEMNÍHO STAVITELSTVÍ</div>
VYPRACOVAL	TOMÁŠ GREGOR		
KONTROLOVAL	doc. Ing. MILOŠ KALOUSEK, Ph.D		
STAVEBNÍK	TOMÁŠ GREGOR, BŘEZŮVKY 148, 76345 BŘEZŮVKY		
MÍSTO STAVBY	BŘEZŮVKY, KAT. ÚZEMÍ BŘEZŮVKY, PARC. Č. 1080/6		
NÁZEV STAVBY	RODINNÝ DŮM		
STAVEBNÍ OBJEKT	RODINNÝ DŮM	FORMÁT	2 A4
ČÁST	D.1.1 ARCHITEKTONICKO-STAVEBNÍ ŘEŠENÍ	DATUM	05/2014
OBSAH:		STUPEŇ PD	DPS
DETAIL C		MERÍTKO	Č. VÝKRESU
		1:10	04