

1.PP




P.P1	parkování	795 m²
Technické zázemí		
P.01	kotelna	52,7 m²
P.02	technická místnost I	111,6 m²
P.03	technická místnost II	47,3 m²
P.04	strojovna vzduchotechniky	301 m²
P.05	schodiště	26,8 m²
P.06	chodba	22,5 m²
Zázemí divadla		
P.07	sklad I	118,6 m²
P.08	sklad II	142,9 m²
P.09	sklad III	227,5 m²
P.10	fundus	169,2 m²
P.11	chodba	20,0 m²
P.12	schodiště	14,9 m²
P.13	chodba	11,2 m²
P.14	uklidová místnost	16,1 m²
P.15	zázemí zaměstnanci	22,2 m²
P.16	schodiště	25,8 m²
P.17	manipulační prostor	370,8 m²
zázemí divadla		38,5 %
technické zázemí		24,1 %
parkování		37,4 %

1.NP



P.1	parkování	795 m²
Divácká část		
1.01	foyer	363,1 m²
1.02	pokladna	7,8 m²
1.03	šatna	64,4 m²
1.04	WC invalidé	4,4 m²
1.05	WC ženy	10,9 m²
1.06	WC muži	16,1 m²
1.07	divadelní klub	179,6 m²
1.08	divadelní klub - zázemí	44,5 m²
1.09	restaurace	157,8 m²
1.10	restaurace - WC hosté	36,0 m²
1.11	restaurace - zázemí	78,0 m²
Komerce		
1.12	komerce 1	69,1 m²
1.13	komerce 1 - zázemí	16,4 m²
1.14	komerce 2	77,8 m²
1.15	komerce 2 - zázemí	38,7 m²
1.16	komerce 3	121,2 m²
1.17	komerce 3 - zázemí	41,9 m²
1.18	komerce 4	113,7 m²
1.19	komerce 4 - zázemí	29,5 m²
1.20	půjčovna kostýmů	128,5 m²
1.21	půjčovna kostýmů - zázemí	15,9 m²
Zázemí divadla		
1.22	schodiště	19,9 m²
1.23	zábobování	121,6 m²
1.24	manipulační prostor	299,9 m²
1.25	odpady	35,6 m²
1.26	šatna - zázemí	19,3 m²
1.27	sklad	26,4 m²
1.28	vstupní hala	16,3 m²
1.29	schodiště	18,7 m²
zázemí divadla		17,7 %
komerce		22,3 %
divácká část		32,9 %
parkování		27,1 %

2.NP

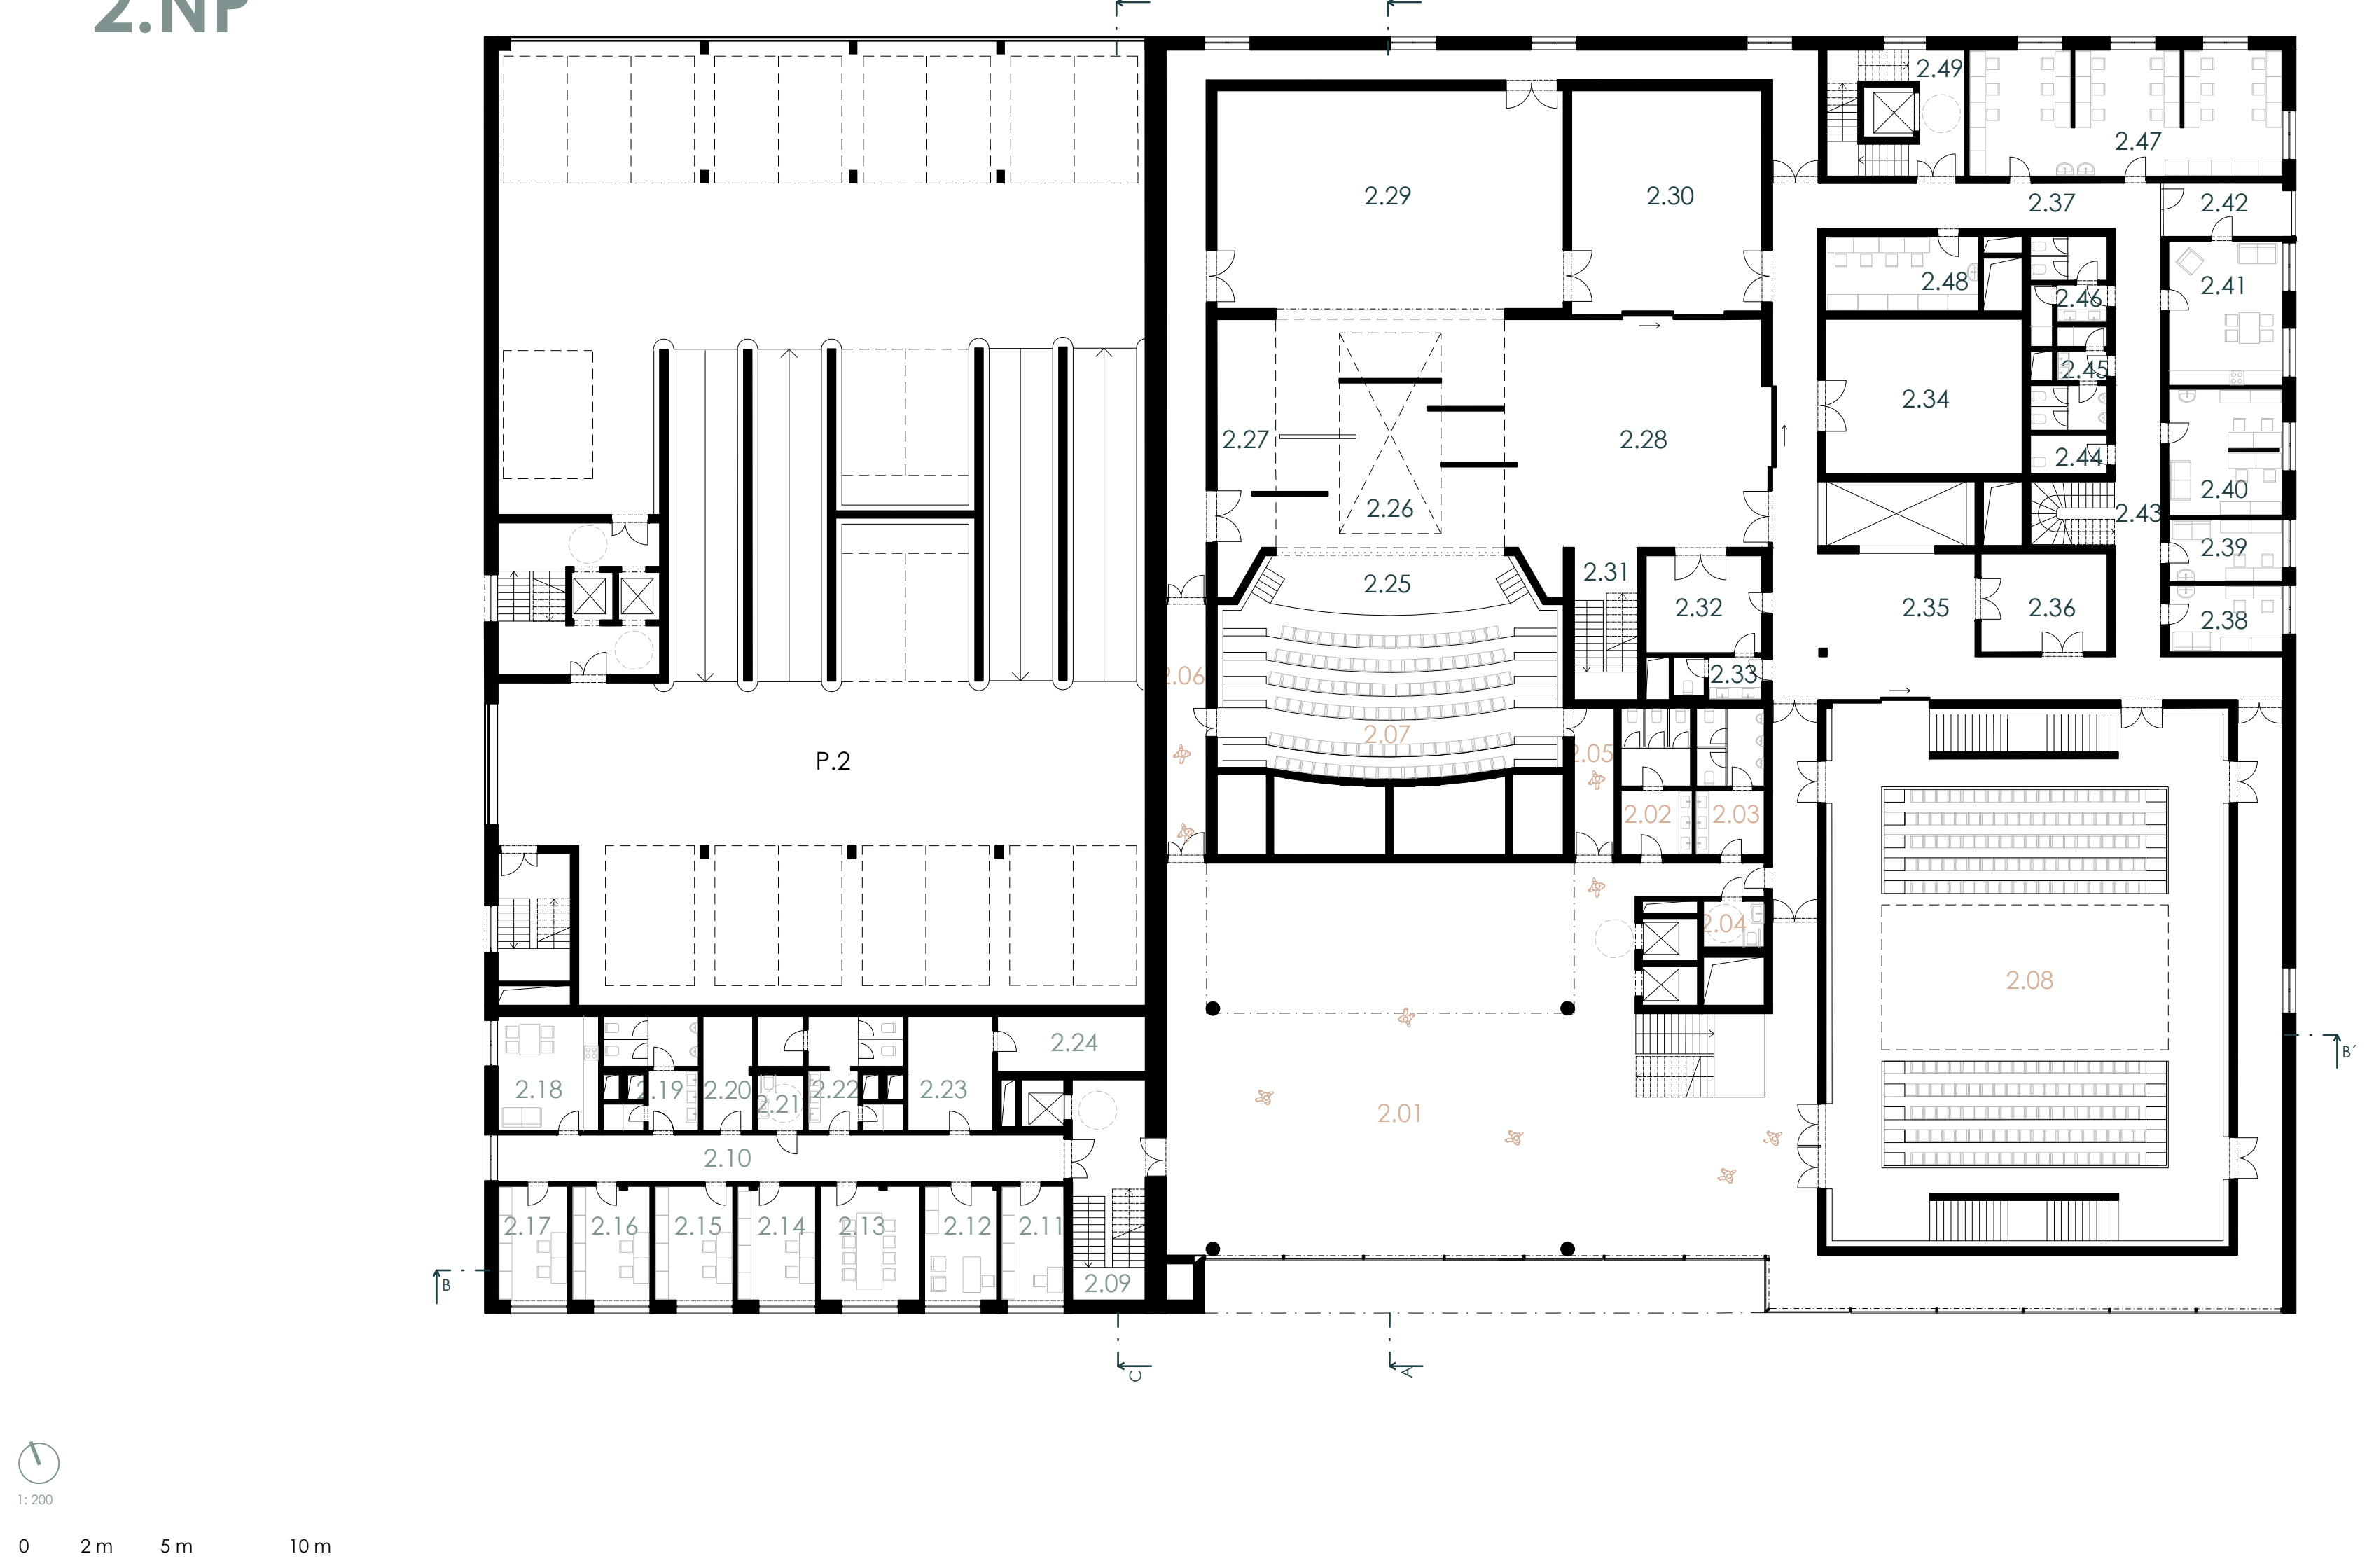

P.2	parkování	920,3 m²
Divácká část		
2.01	foyer	360,0 m²
2.02	WC ženy	15,7 m²
2.03	WC muži	15,3 m²
2.04	WC invalidé	4,5 m²
2.05	chodba	9,5 m²
2.06	chodba	15,8 m²
2.07	Velká scéna - hlediště	84,0 m²
2.08	Malá scéna	307,1 m²
Administrativa		
2.09	schodiště	18,8 m²
2.10	chodba	41,7 m²
2.11	vedoucí výroby + správce budovy	11,3 m²
2.12	ředitel	12,9 m²
2.13	zasedací místnost	17,8 m²
2.14	zástupce ředitele + fisk. mluvčí	14,0 m²
2.15	ekonom	14,0 m²
2.16	umělecký šéf + tajemnice	14,0 m²
2.17	chronologové	12,4 m²
2.18	denní místnost	18,0 m²
2.19	WC muži	13,9 m²
2.20	sklad	9,0 m²
2.21	WC invalidé	4,1 m²
2.22	WC ženy	17,7 m²
2.23	archiv	15,3 m²
2.24	serverovna	12,9 m²
Zázemí divadla		
2.25	předscéna	22,0 m²
2.26	hlavní jeviště	83,7 m²
2.27	boční jeviště I	23,4 m²
2.28	boční jeviště II	96,9 m²
2.29	zadní jeviště	117,4 m²
2.30	příruční sklad	66,0 m²
2.31	schodiště	10,1 m²
2.32	místnost pro herce	17,7 m²
2.33	zázemí	5,5 m²
2.34	příruční sklad	47,2 m²
2.35	manipulační prostor	46,2 m²
2.36	sklad šatů - Malá scéna	19,5 m²
2.37	chodba	249,1 m²
2.38	šatna malá	11,9 m²
2.39	šatna malá	11,3 m²
2.40	šatna malá	22,5 m²
2.41	denní místnost	26,1 m²
2.42	ladě	10,8 m²
2.43	schodiště	4,1 m²
2.44	uklidová místnost	4,7 m²
2.45	WC ženy	9,8 m²
2.46	WC muži	10,5 m²
2.47	hromadná šatna - ženy	61,7 m²
2.48	maskérna	17,9 m²
2.49	schodiště	16,0 m²
zázemí divadla		33,8 %
administrativa		8,3 %
divácká část		27,1 %
parkování		30,8 %