


3.NP

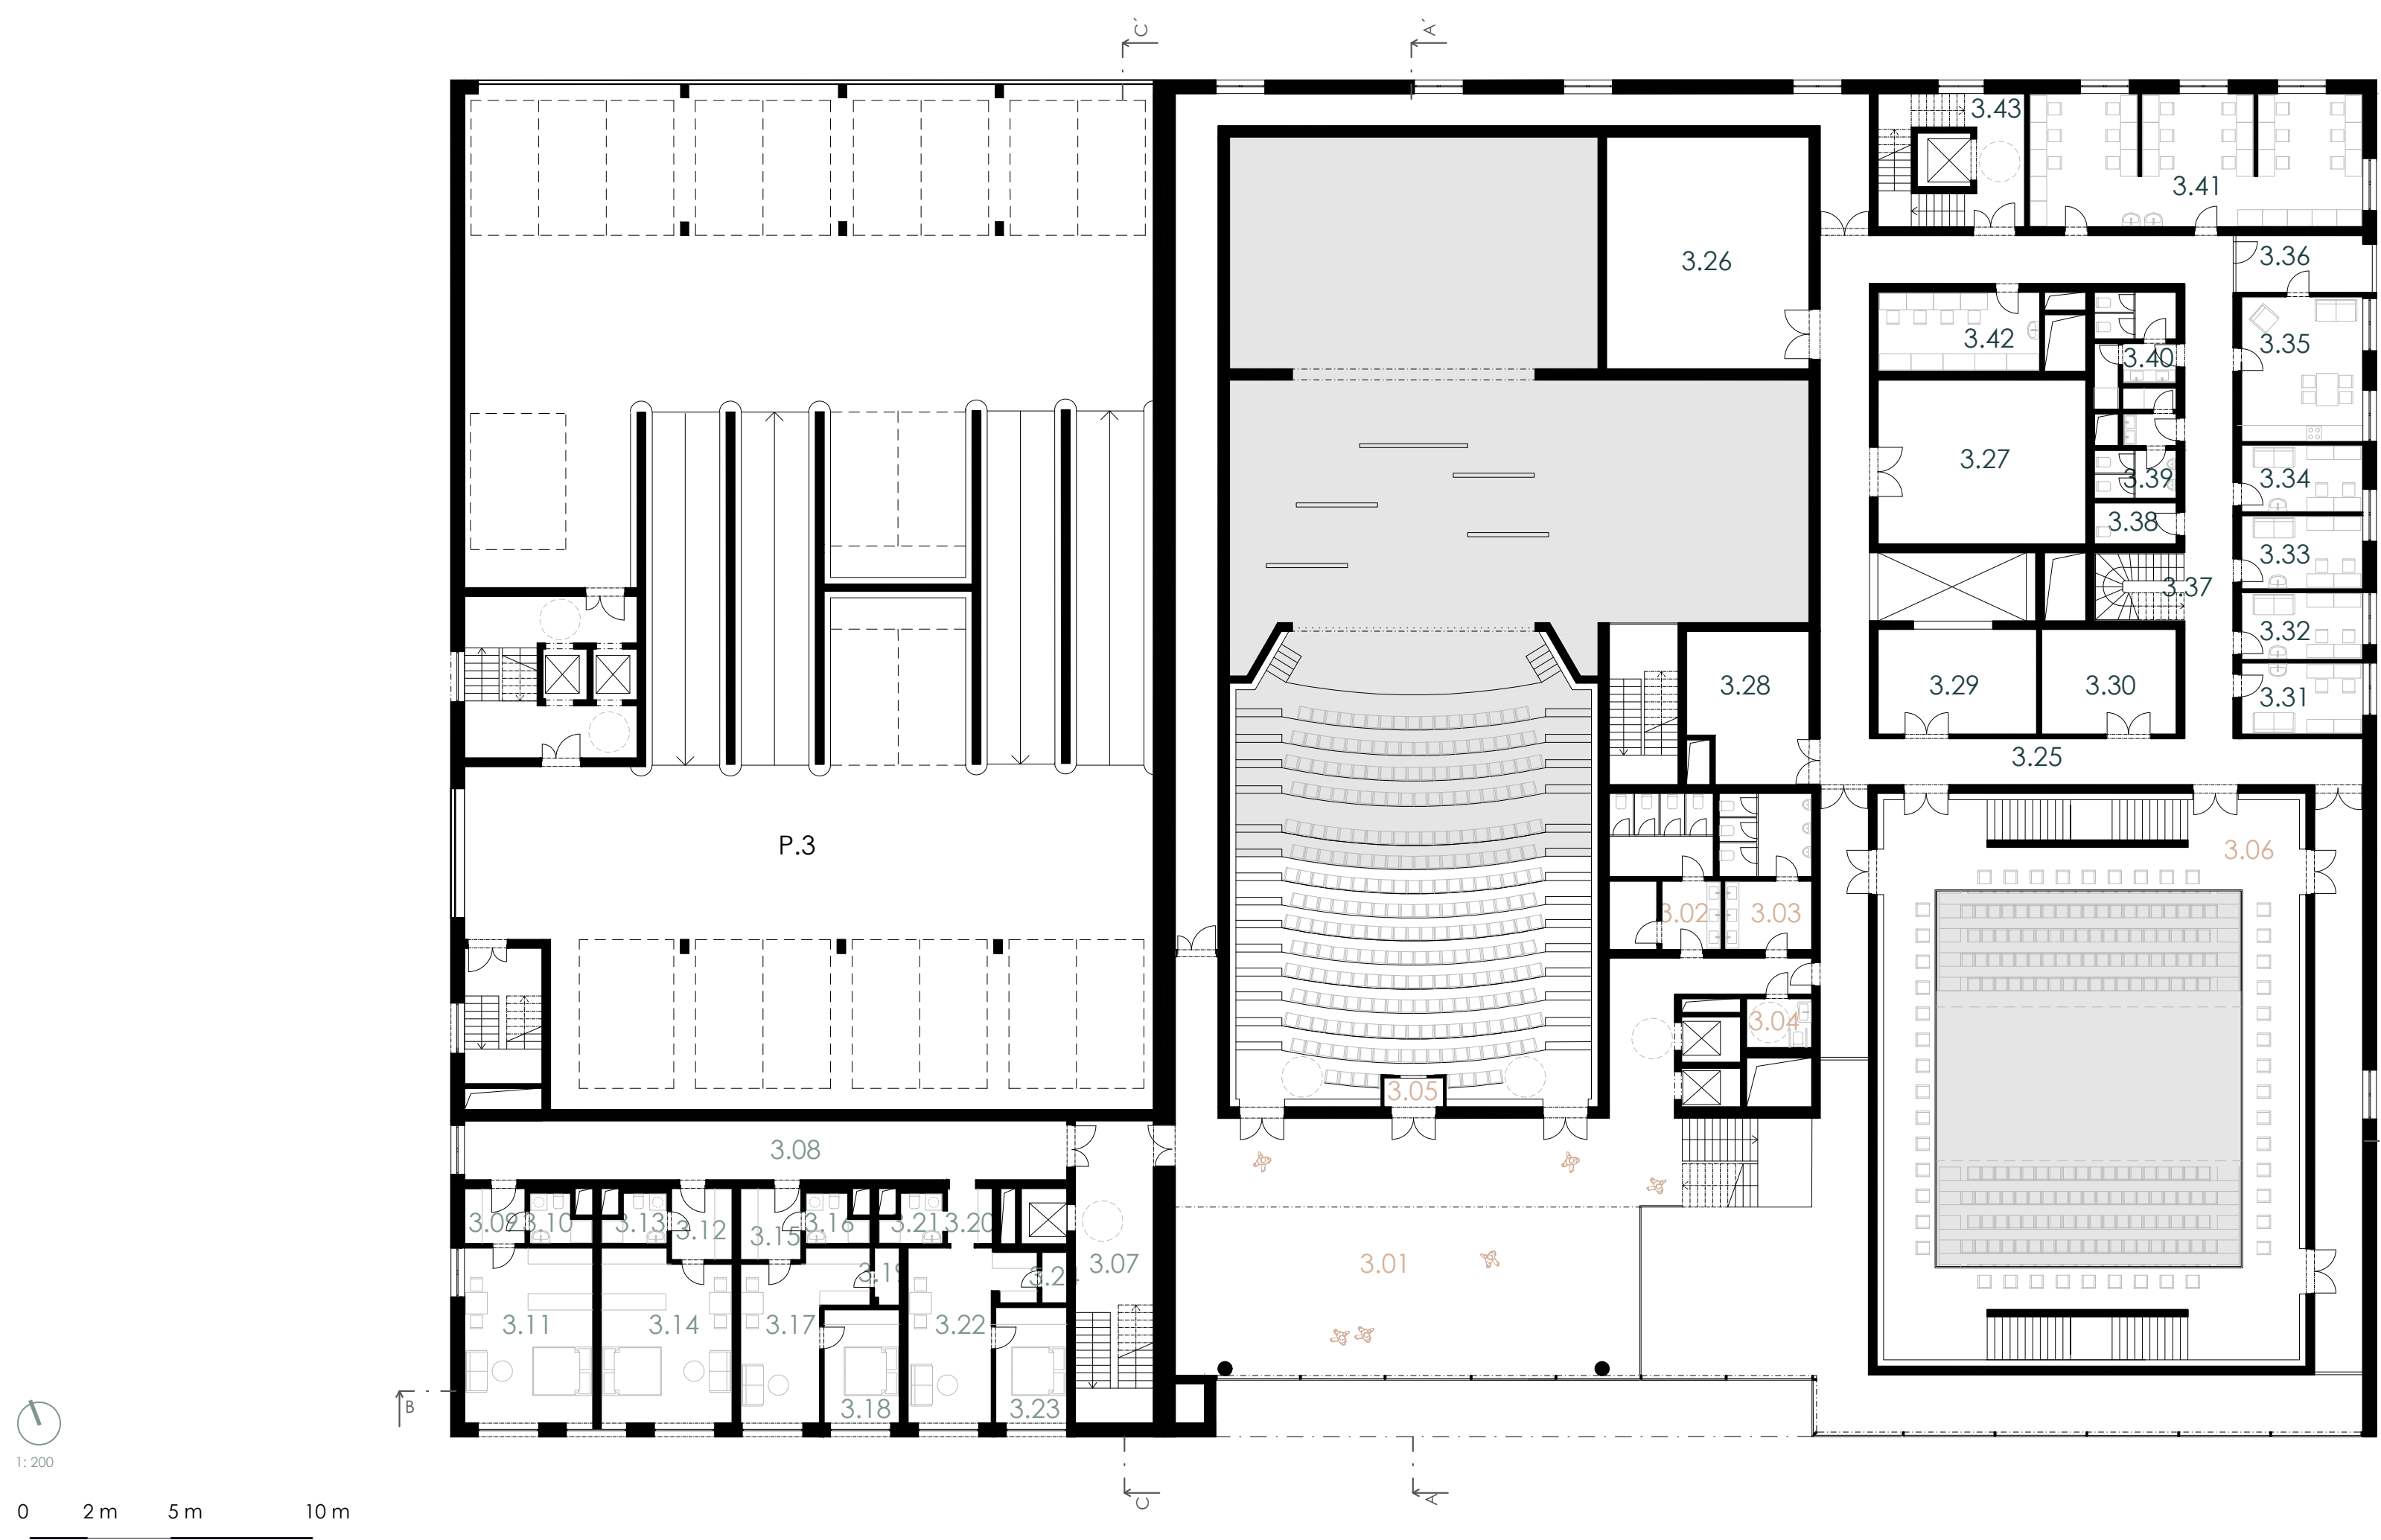


P.3	parkování	920,3 m²
Divácká část		
3.01	foyer	210,1 m²
3.02	WC ženy	22,1 m²
3.03	WC muži	19,0 m²
3.04	WC invalidé	4,5 m²
3.05	Velká scéna - hlediště	115,7 m²
3.06	Malá scéna - balkon	144,3 m²
Byly herců		
3.07	schodiště	26,5 m²
3.08	chodba	49,8 m²
3.09	předstř	4,6 m²
3.10	koupelna + WC	3,7 m²
3.11	obýtná místnost	31,2 m²
3.12	předstř	6,0 m²
3.13	koupelna + WC	3,7 m²
3.14	obýtná místnost	29,8 m²
3.15	předstř	6,0 m²
3.16	koupelna + WC	3,7 m²
3.17	obývací pokoj + kk	21,6 m²
3.18	ložnice	12,0 m²
3.19	spíž	2,0 m²
3.20	předstř	3,4 m²
3.21	koupelna + WC	3,7 m²
3.22	obývací pokoj + kk	23,2 m²
3.23	ložnice	12,0 m²
3.24	spíž	1,8 m²

Zázemí divadla		
3.25	chodba	270,7 m²
3.26	sklad rekvizit	64,6 m²
3.27	sklad rekvizit	47,0 m²
3.28	sklad rekvizit	24,0 m²
3.29	sklad jevištní techniky	23,0 m²
3.30	sklad jevištní techniky	19,5 m²
3.31	režie	xx m²
3.32	rekvizitář	xx m²
3.33	osvětlovací	xx m²
3.34	zvuková	xx m²
3.35	denní místnost	25,8 m²
3.36	ložie	10,0 m²
3.37	schodiště	4,4 m²
3.38	úklidová místnost	4,7 m²
3.39	WC ženy	9,8 m²
3.40	WC muži	10,5 m²
3.41	hromadná šatna - muži	61,1 m²
3.42	maskérna	17,7 m²
3.43	schodiště	15,9 m²

zázemí divadla	28,3 %
byly	9,9 %
divácká část	22,2 %
parkování	39,6 %

4.NP

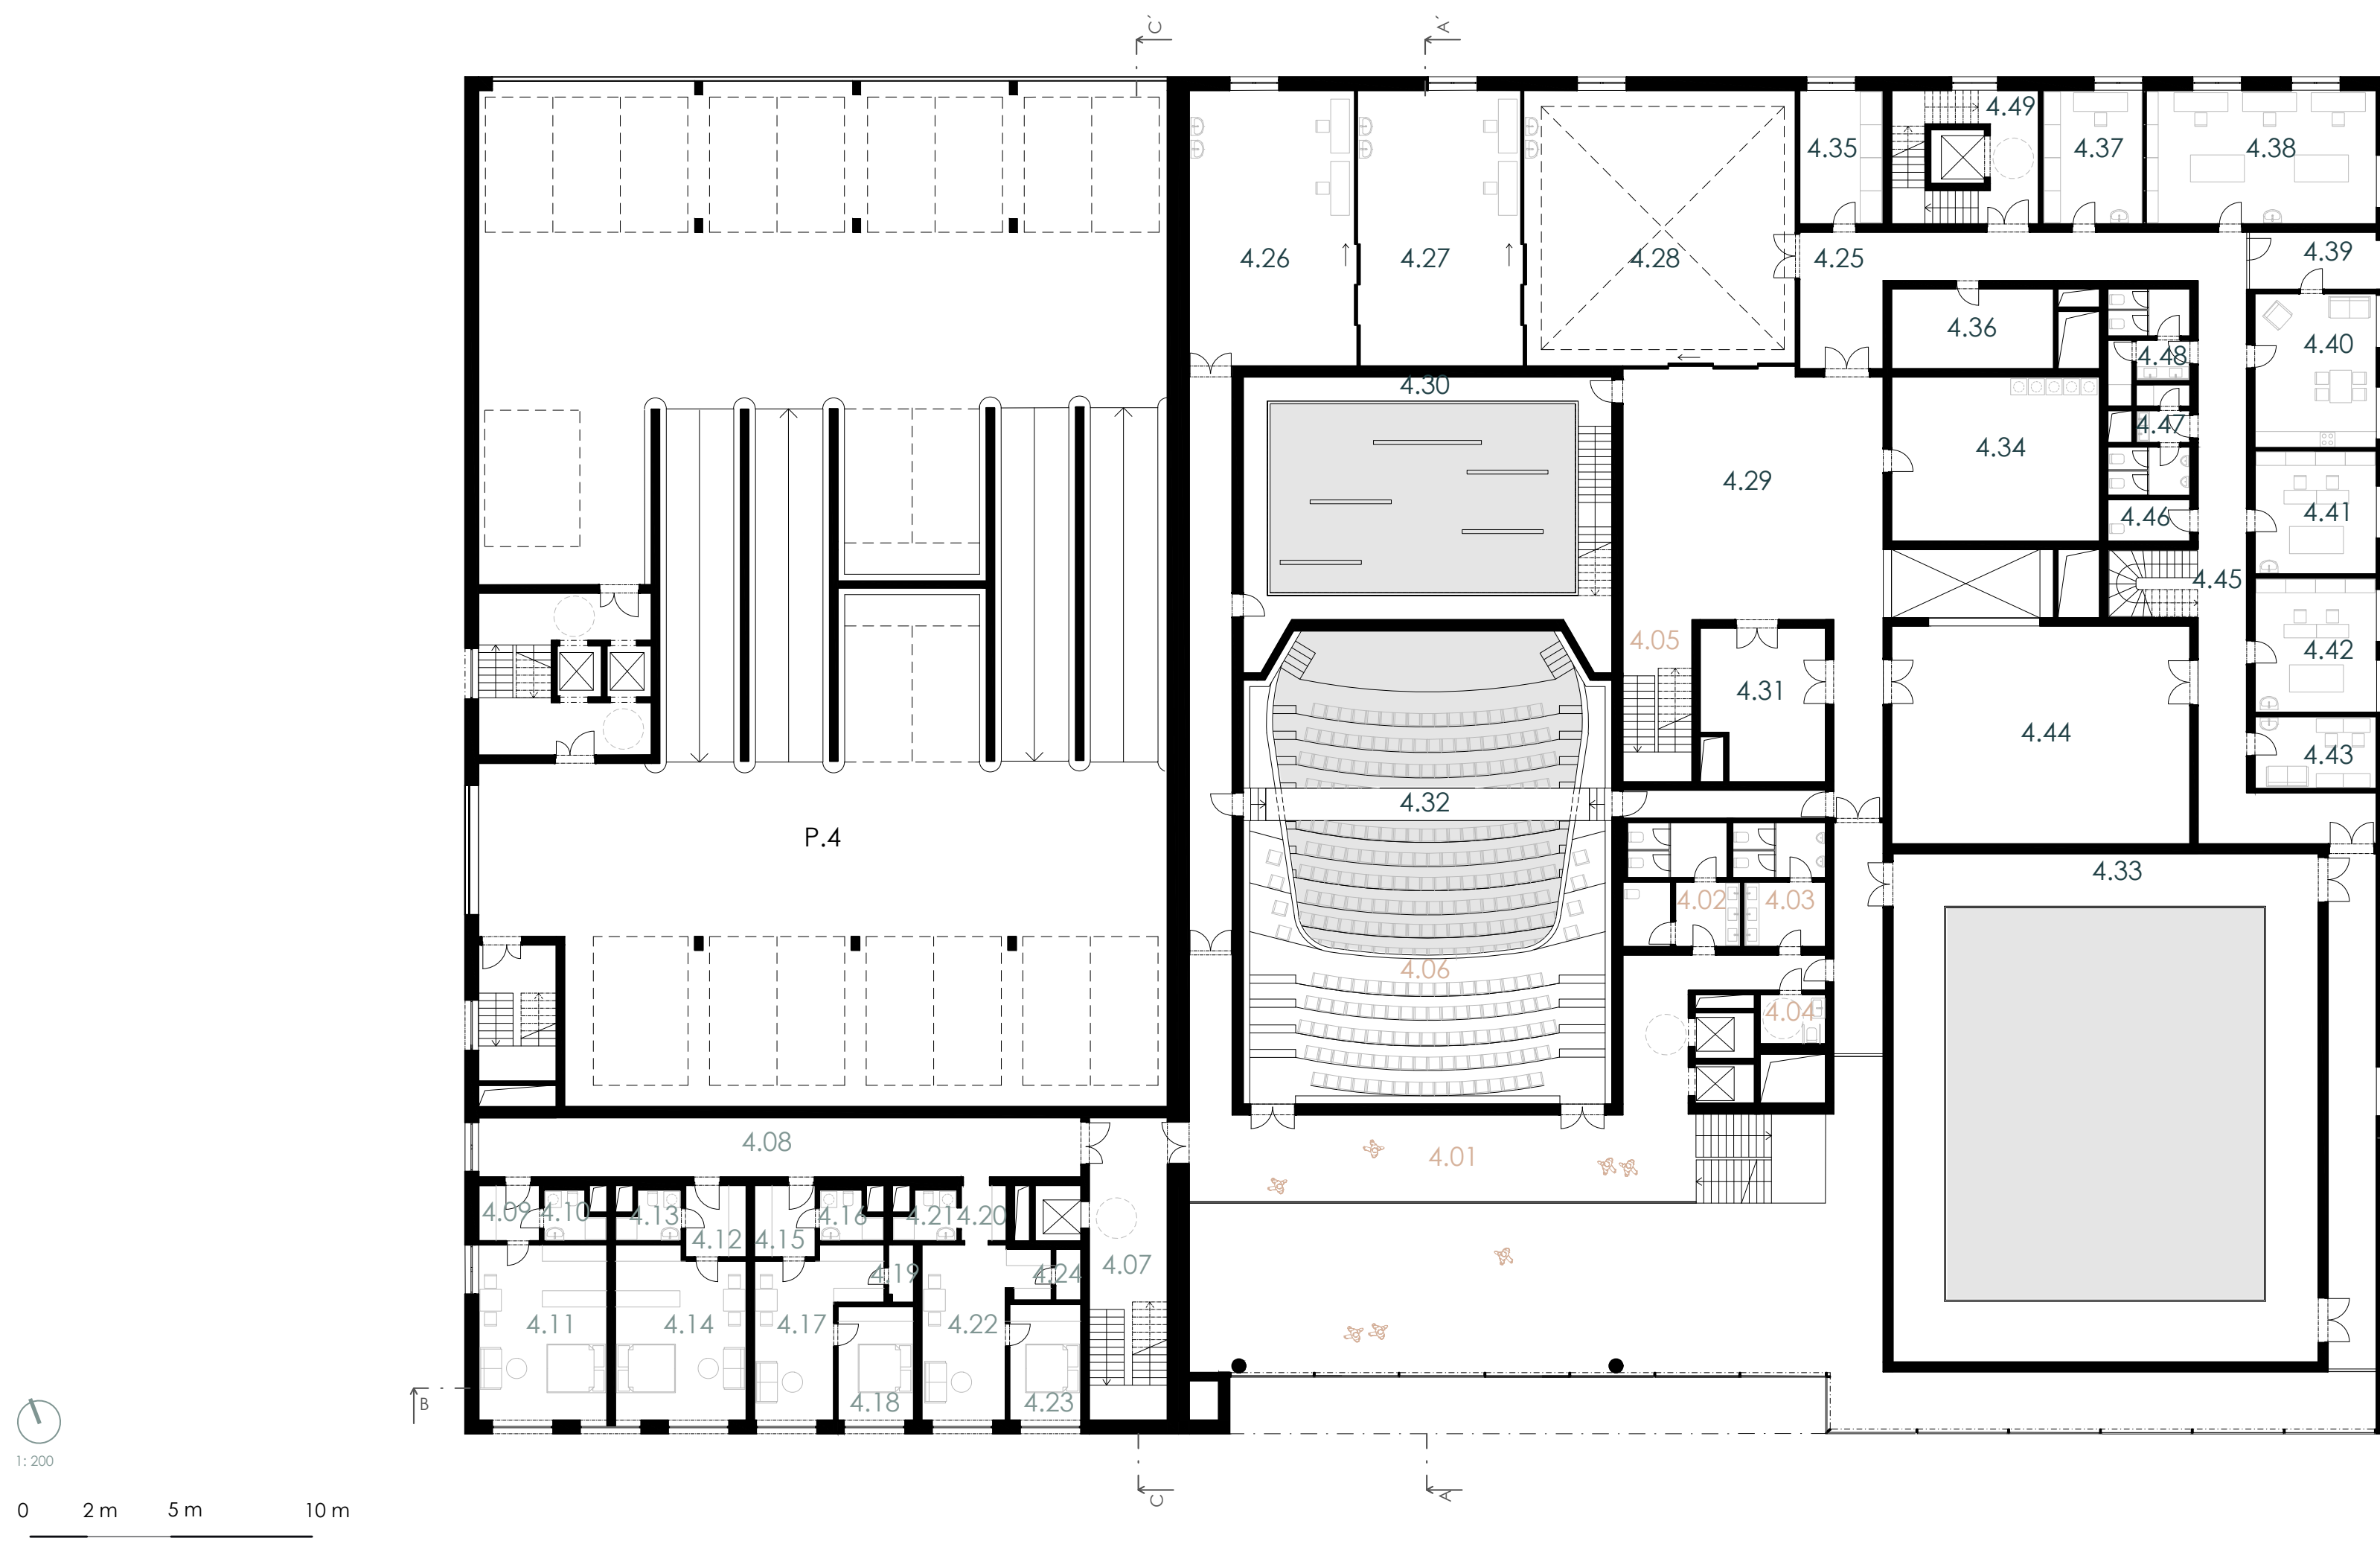


P.4	parkování	920,3 m²
Divácká část		
4.01	foyer	100,6 m²
4.02	WC ženy	17,5 m²
4.03	WC muži	14,4 m²
4.04	WC invalidé	4,5 m²
4.05	schodiště	10,2 m²
4.06	Velká scéna - balkon	83,9 m²
Byly herců		
4.07	schodiště	26,5 m²
4.08	chodba	49,8 m²
4.09	předstř	4,6 m²
4.10	koupelna + WC	3,7 m²
4.11	obýtná místnost	31,2 m²
4.12	předstř	6,0 m²
4.13	koupelna + WC	3,7 m²
4.14	obýtná místnost	29,8 m²
4.15	předstř	6,0 m²
4.16	koupelna + WC	3,7 m²
4.17	obývací pokoj + kk	21,6 m²
4.18	ložnice	12,0 m²
4.19	spíž	2,0 m²
4.20	předstř	3,4 m²
4.21	koupelna + WC	3,7 m²
4.22	obývací pokoj + kk	23,2 m²
4.23	ložnice	12,0 m²
4.24	spíž	1,8 m²





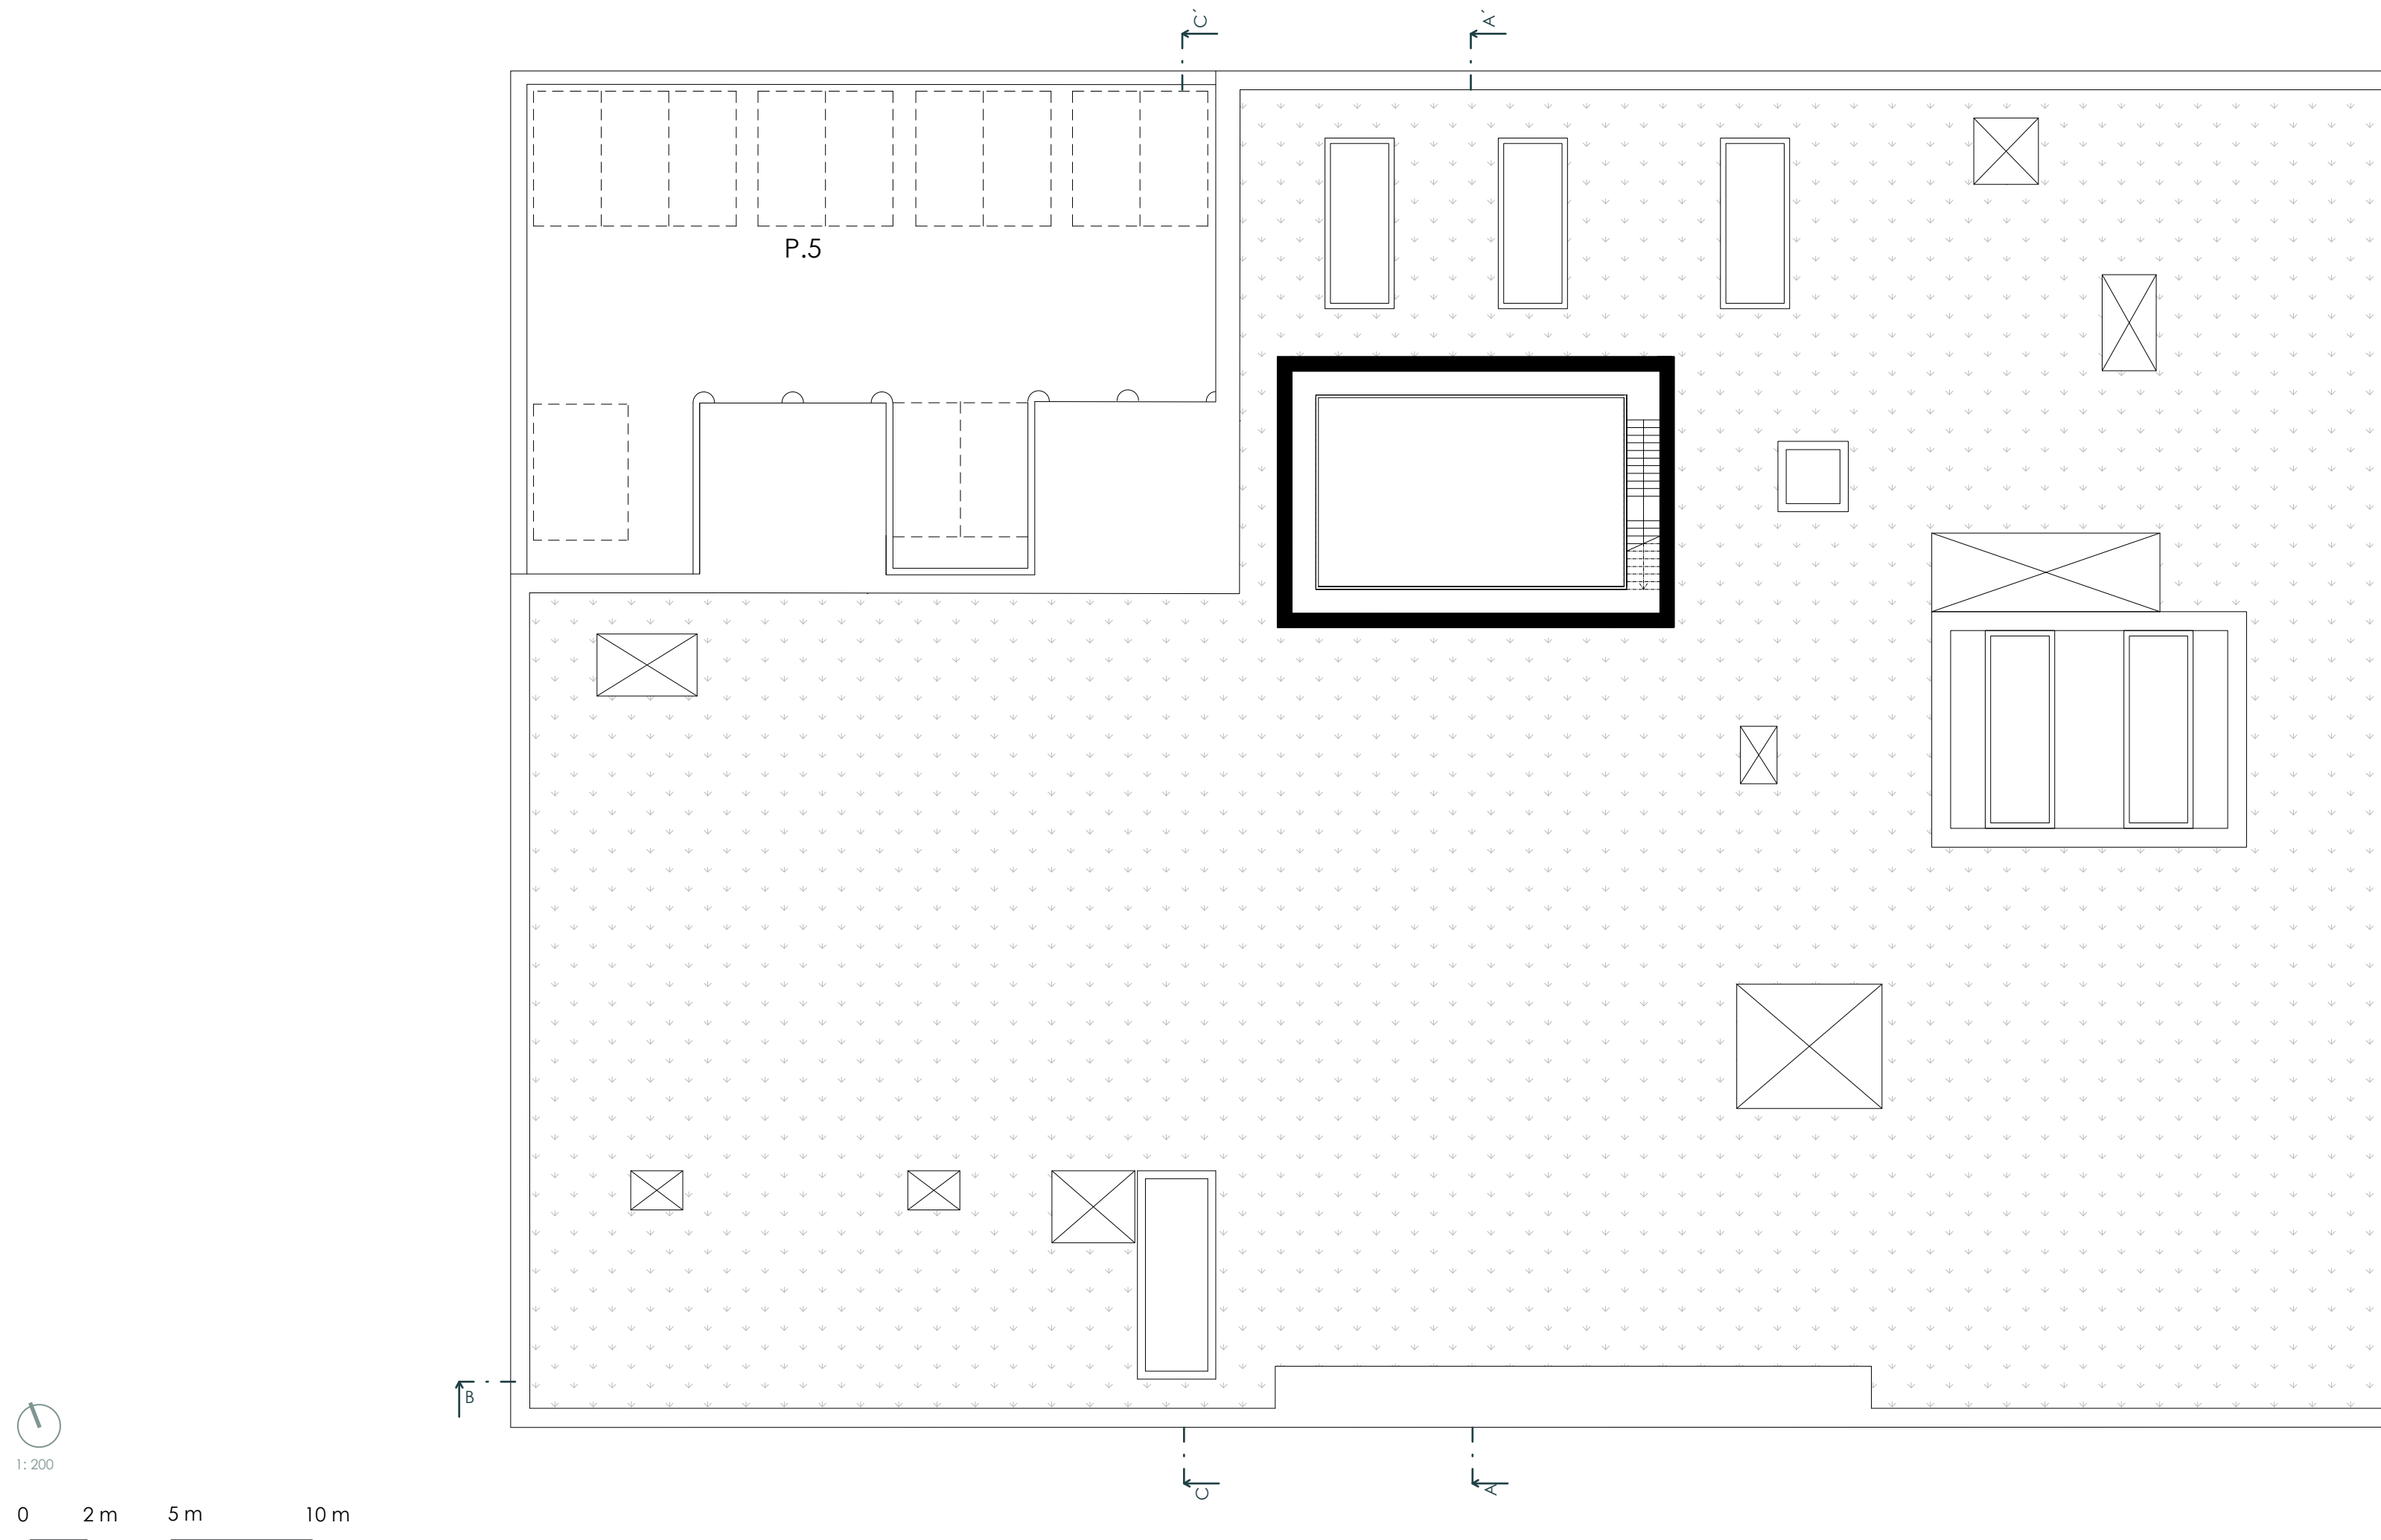


Zázemí divadla		
4.25	chodba	163,0 m²
4.26	zámečnická dílna	62,6 m²
4.27	truhlářská dílna	61,3 m²
4.28	malírna	101,7 m²
4.29	manipulační prostor	88,0 m²
4.30	provozárna	44,9 m²
4.31	sklad	24,5 m²
4.32	Velká scéna - lávka	16,4 m²
4.33	Malá scéna - balkon	123,4 m²
4.34	prádělna + sušárna	46,9 m²
4.35	sklad garderobní	15,4 m²
4.36	sklad pro výrobu kostýmů	17,8 m²
4.37	garderobní	17,5 m²
4.38	výroba kostýmů	43,2 m²
4.39	ložie	10,0 m²
4.40	denní místnost	25,7 m²
4.41	zkoušebna kostýmů - muži	20,5 m²
4.42	zkoušebna kostýmů - ženy	22,4 m²
4.43	technici	12,0 m²
4.44	zkoušebna	89,8 m²
4.45	schodiště	4,3 m²
4.46	úklidová místnost	4,7 m²
4.47	WC ženy	9,5 m²
4.48	WC muži	10,5 m²

zázemí divadla	43 %
byly	9,9 %
divácká část	9,4 %
parkování	37,7 %

STŘECHA



P.5	parkování	375,8 m²
-----	-----------	----------

CELKOVÁ BILANCE		
	parkování	36,3 %
	komerce	4,9 %
	technické zázemí	3,9 %
	zázemí divadla	30,5 %
	administrativa	1,9 %
	byty	3,5 %
	divácká část	19 %