


Struktura povrchu:		Hrany:		Měřítko 1:100	Přesnost Tolerování
					Promítání
Materiál	Polotovary	Hmotnost kg	CHRÁNĚNO PODLE		
VUT FSI v Brně ÚSTAV STROJÍRENSKÉ TECHNOLOGIE	Druh dokumentu Kreslit	HONZÁLEK PETR		Název PŘÍLOHA_Č_11_VÝKRES_SOUCASNÝCH_PROSTOR	
	Schválit			Číslo dokumentu	
	Datum vydání	27.5.2015		2-A2-P/11	

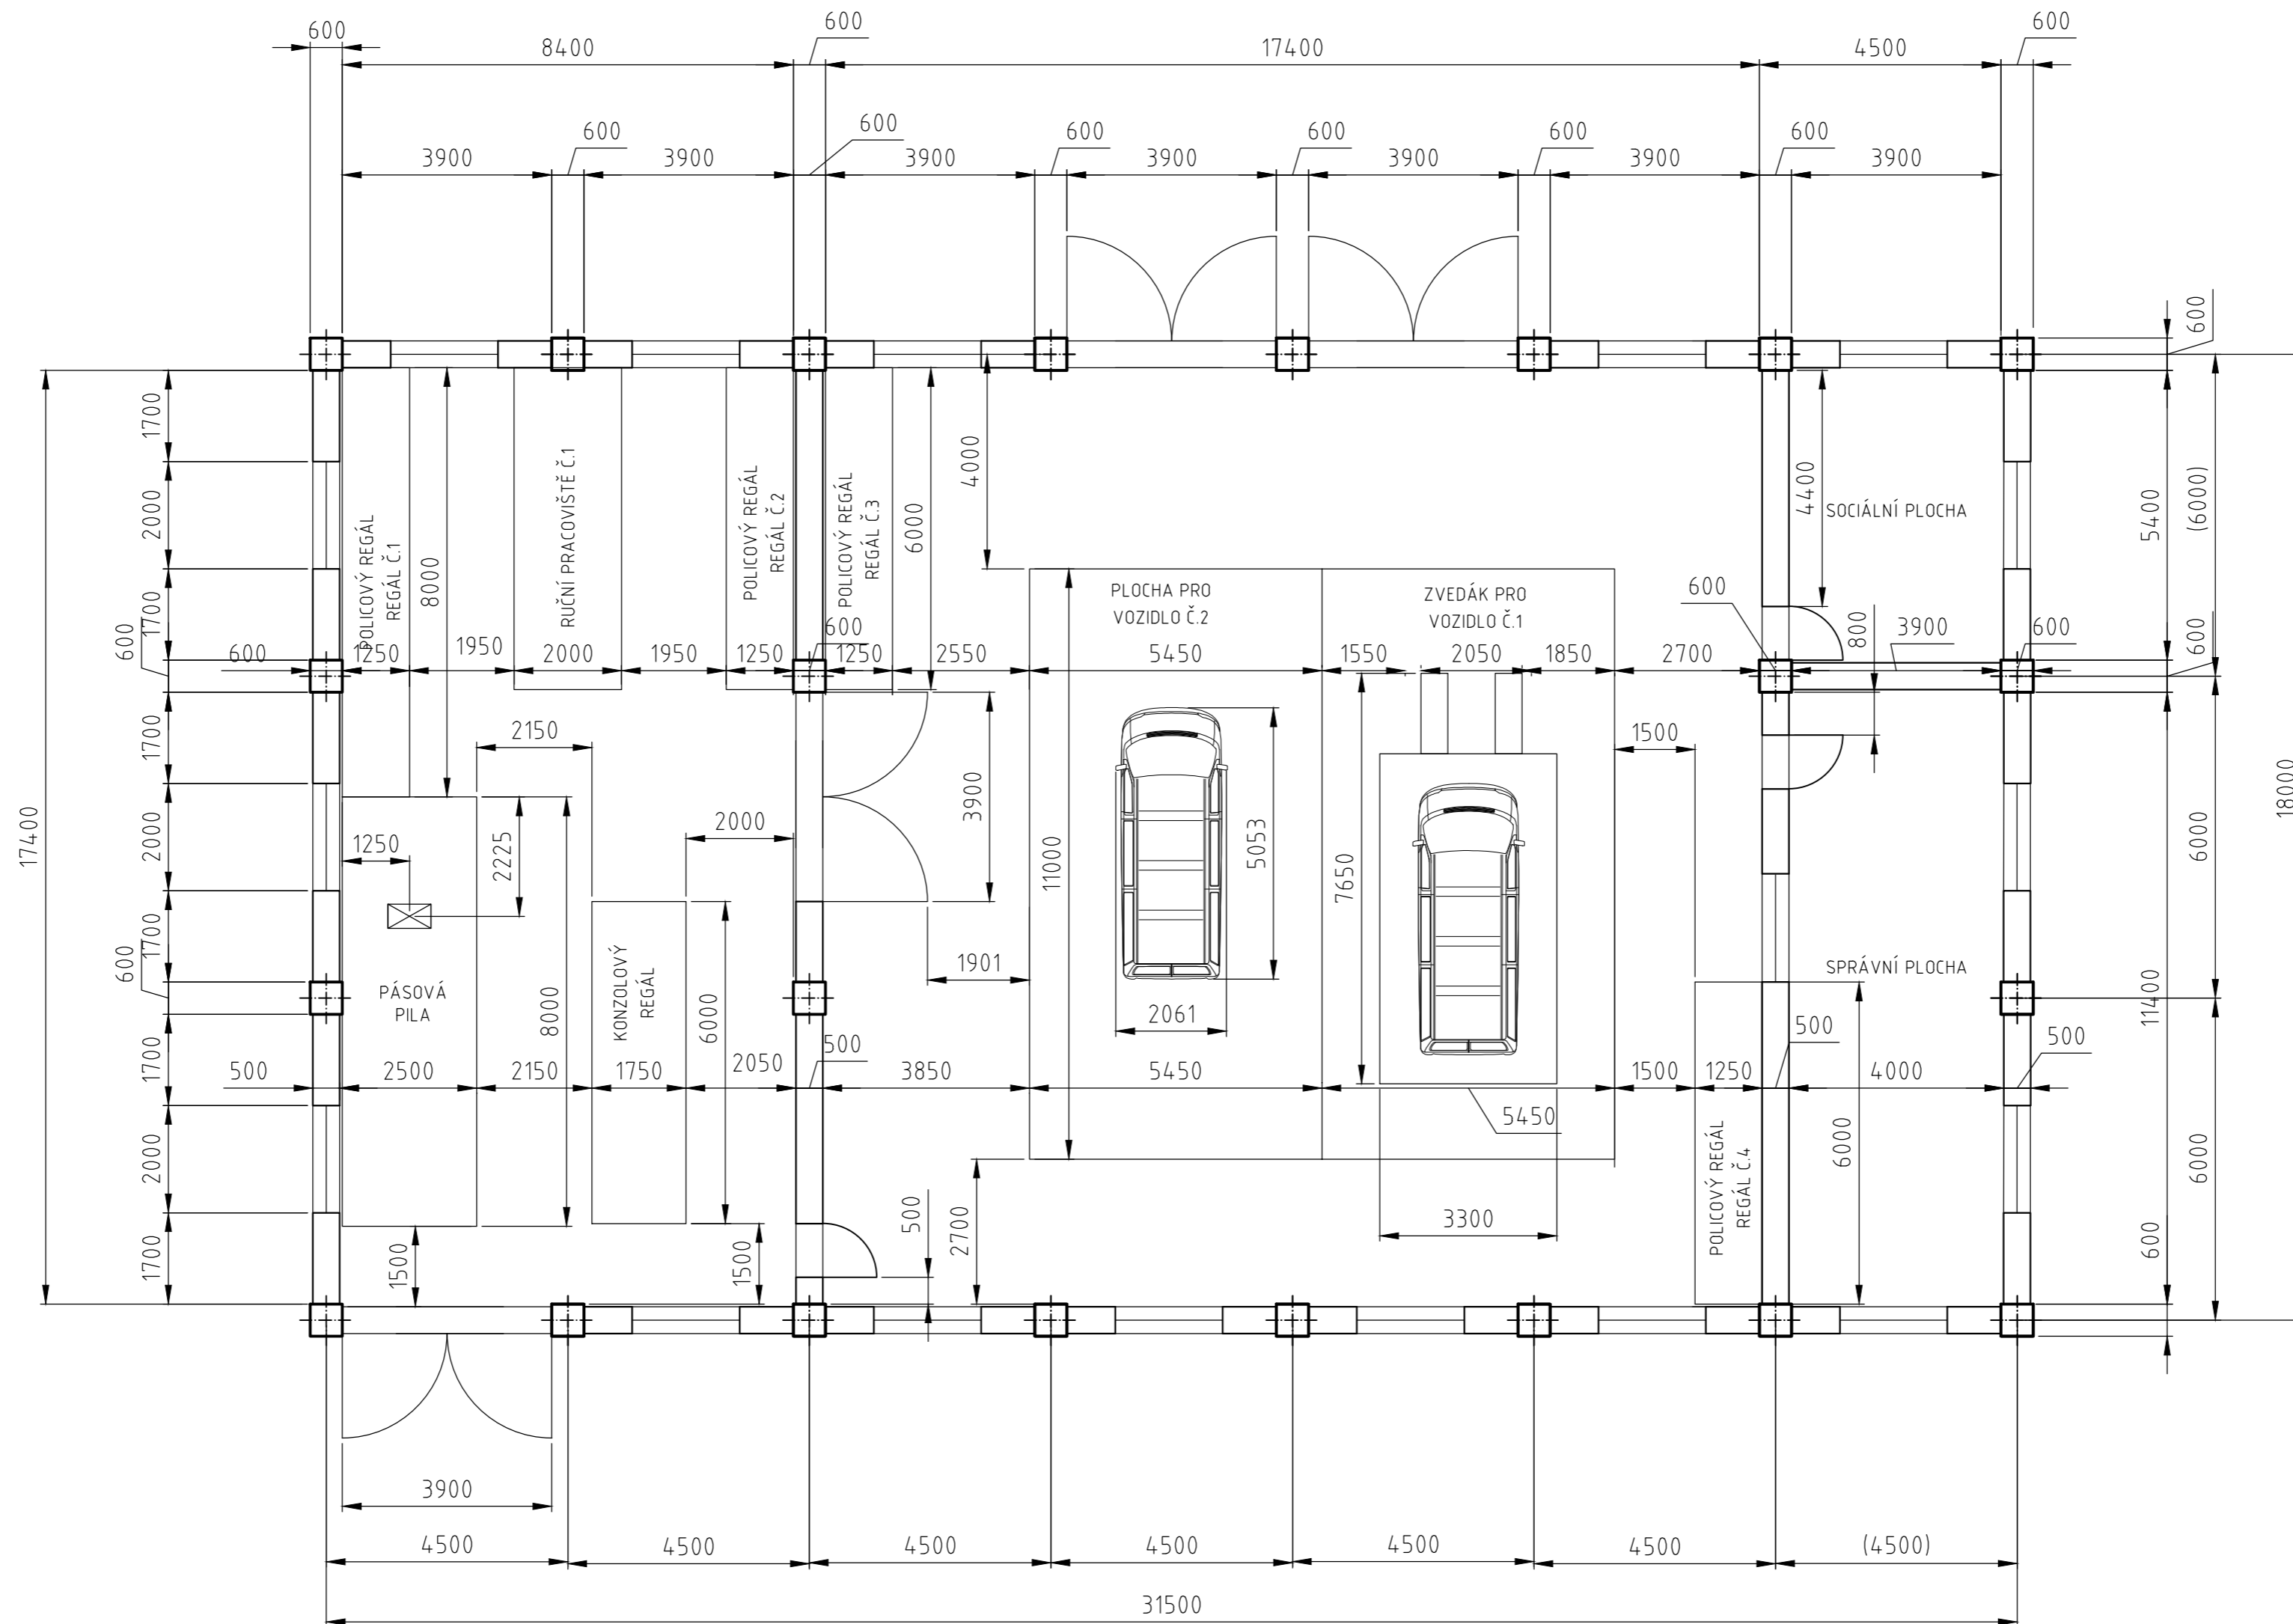

Struktura povrchu:		Hrany:		Měřítko 1:100	Přesnost
					Tolerování
					Promítání
Materiál	Polotovary	Hmotnost	kg	CHRÁNĚNO PODLE	
VUT FSI v Brně ÚSTAV STROJÍRENSKÉ TECHNOLOGIE	Druh dokumentu Kreslit	HONZÁLEK PETR		Název PŘÍLOHA_Č._12_VÝKRES_NOVÝCH_PROSTOR	
	Schválil			Číslo dokumentu	
	Datum vydání	27.5.2015		2-A2-P/12	