

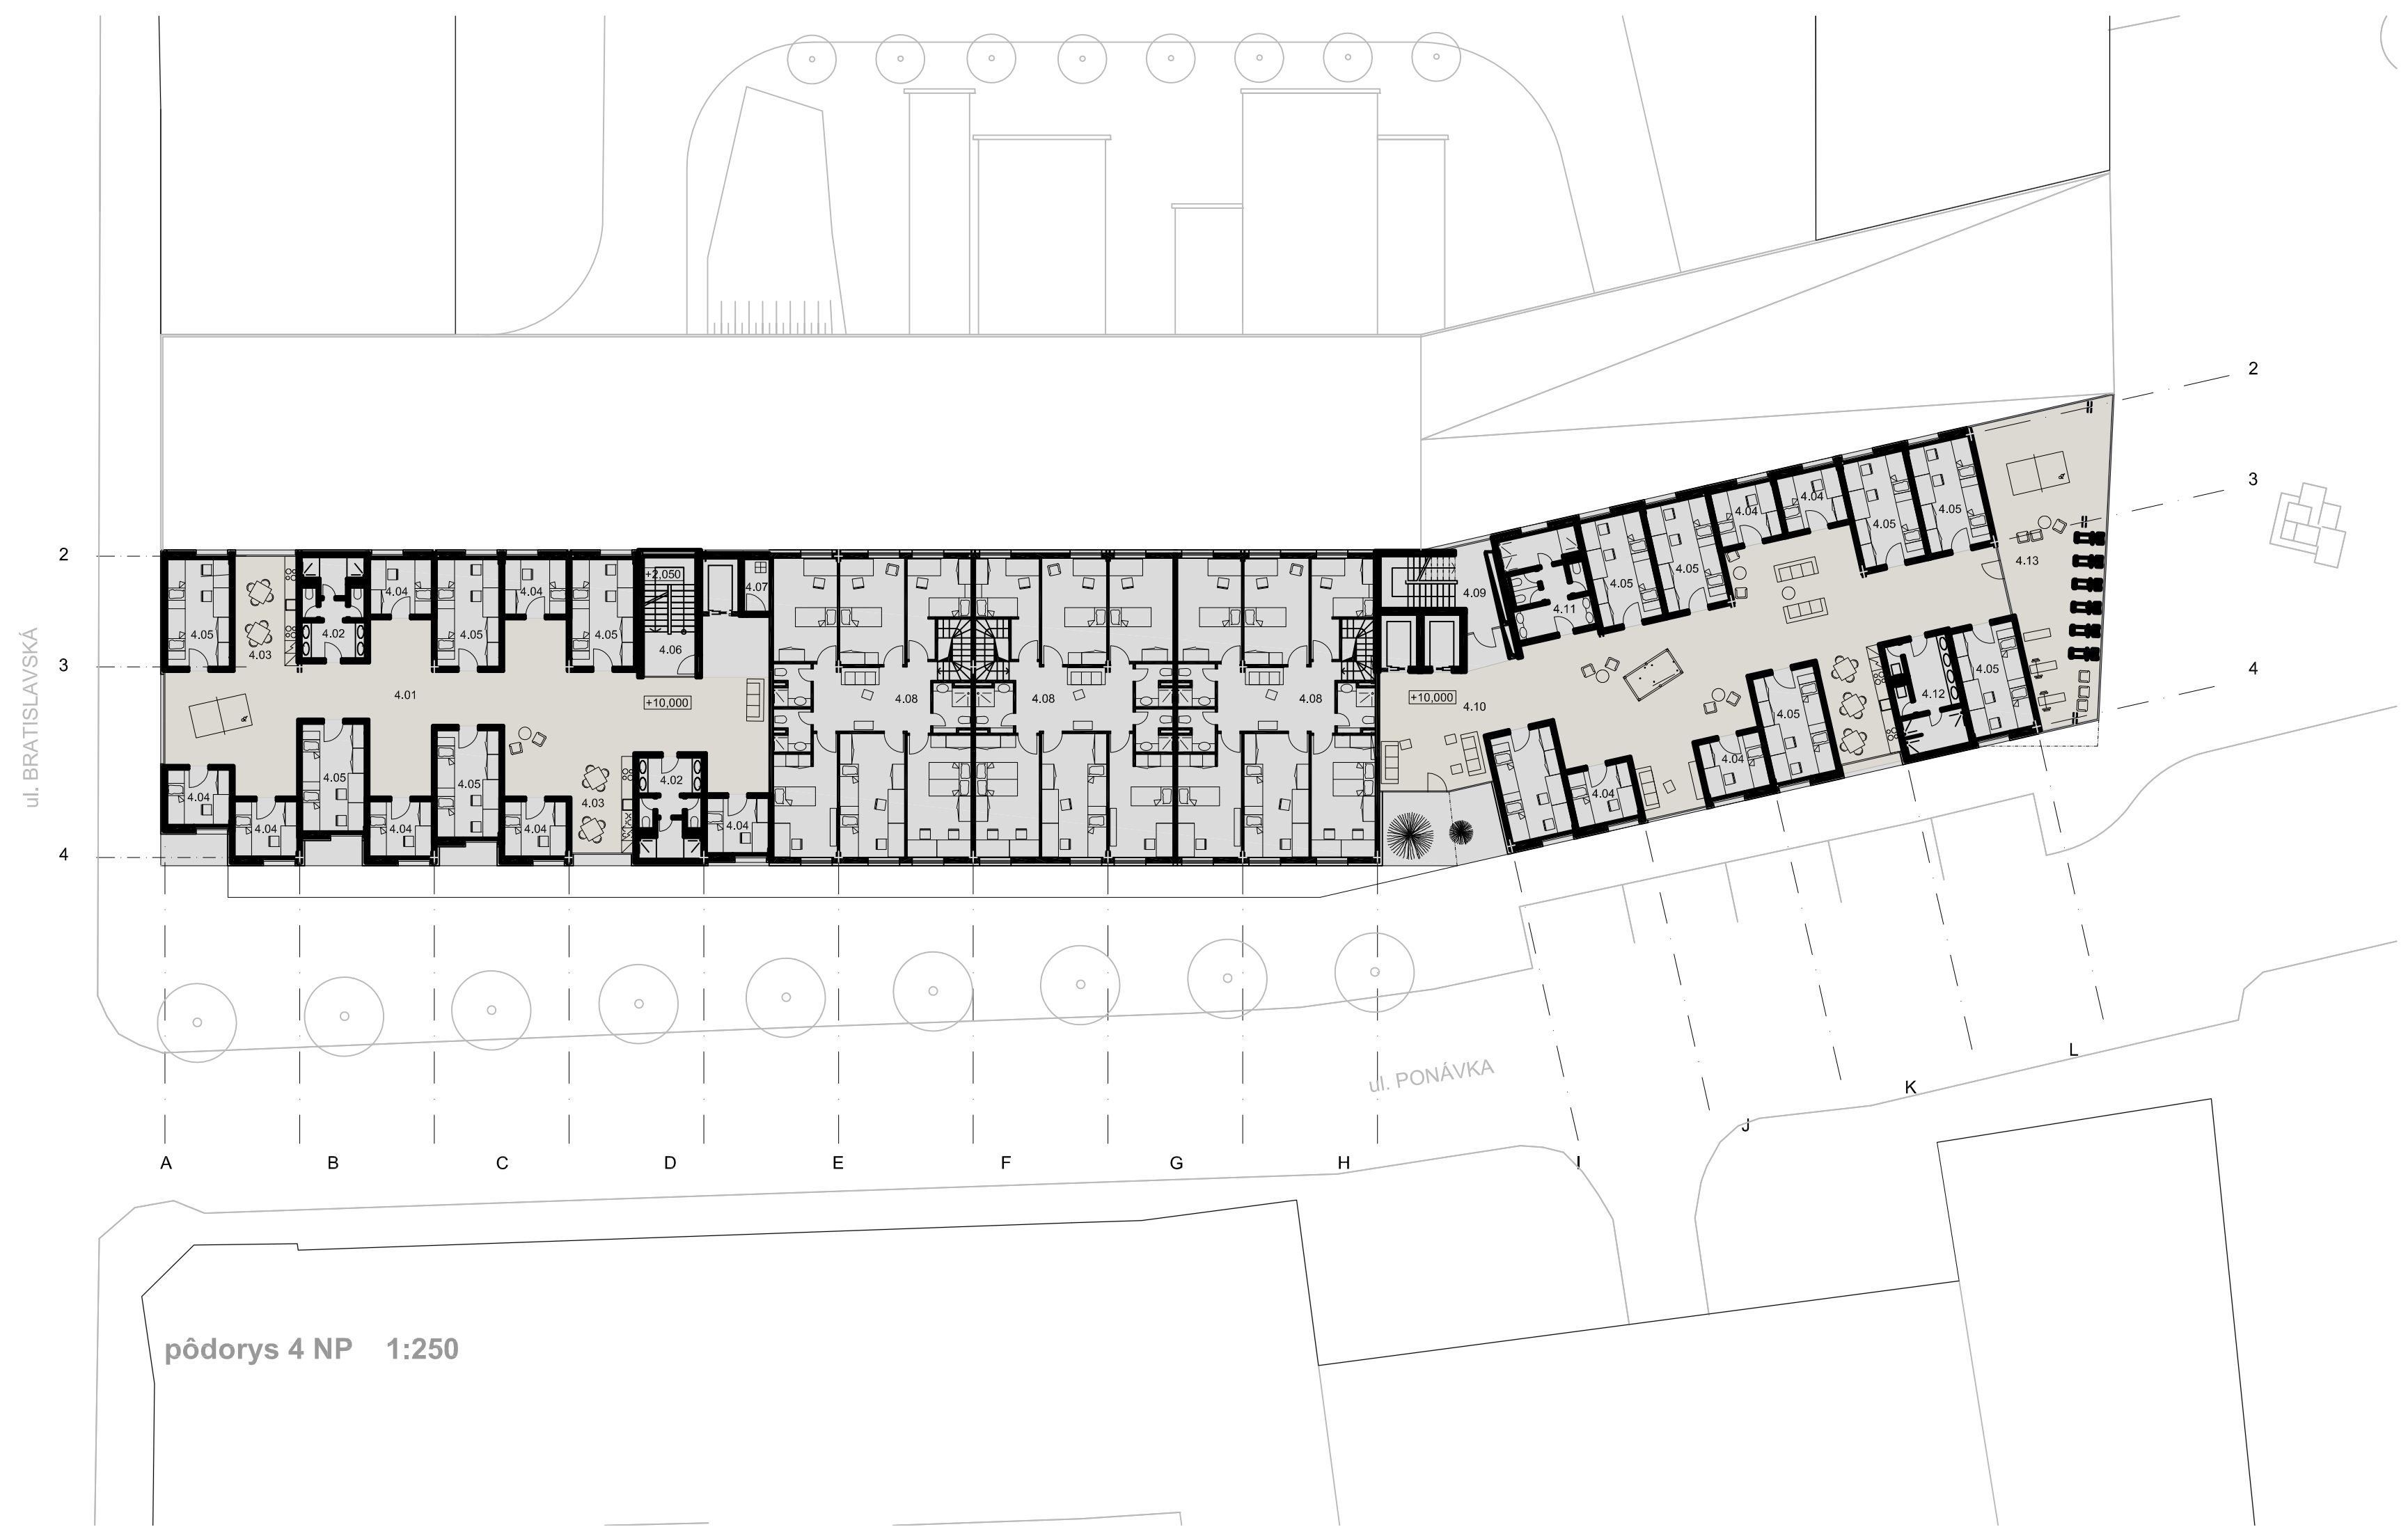


schémy 1 a 2 lôžkových izieb

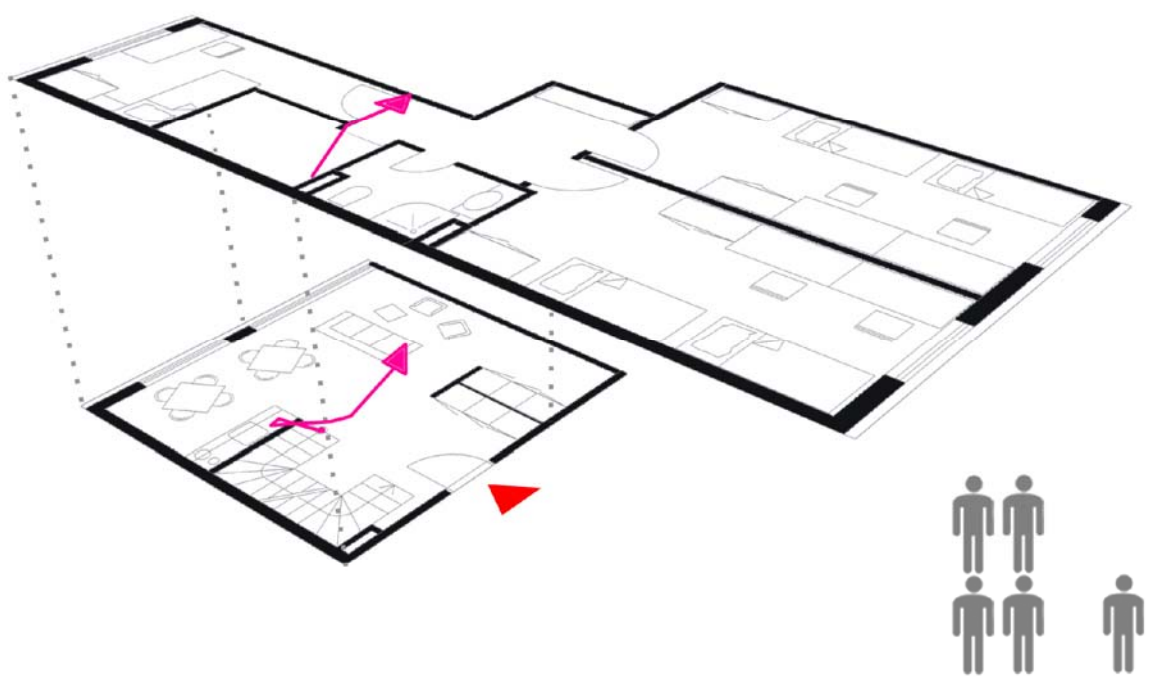


pôdorys 4 NP 1:250

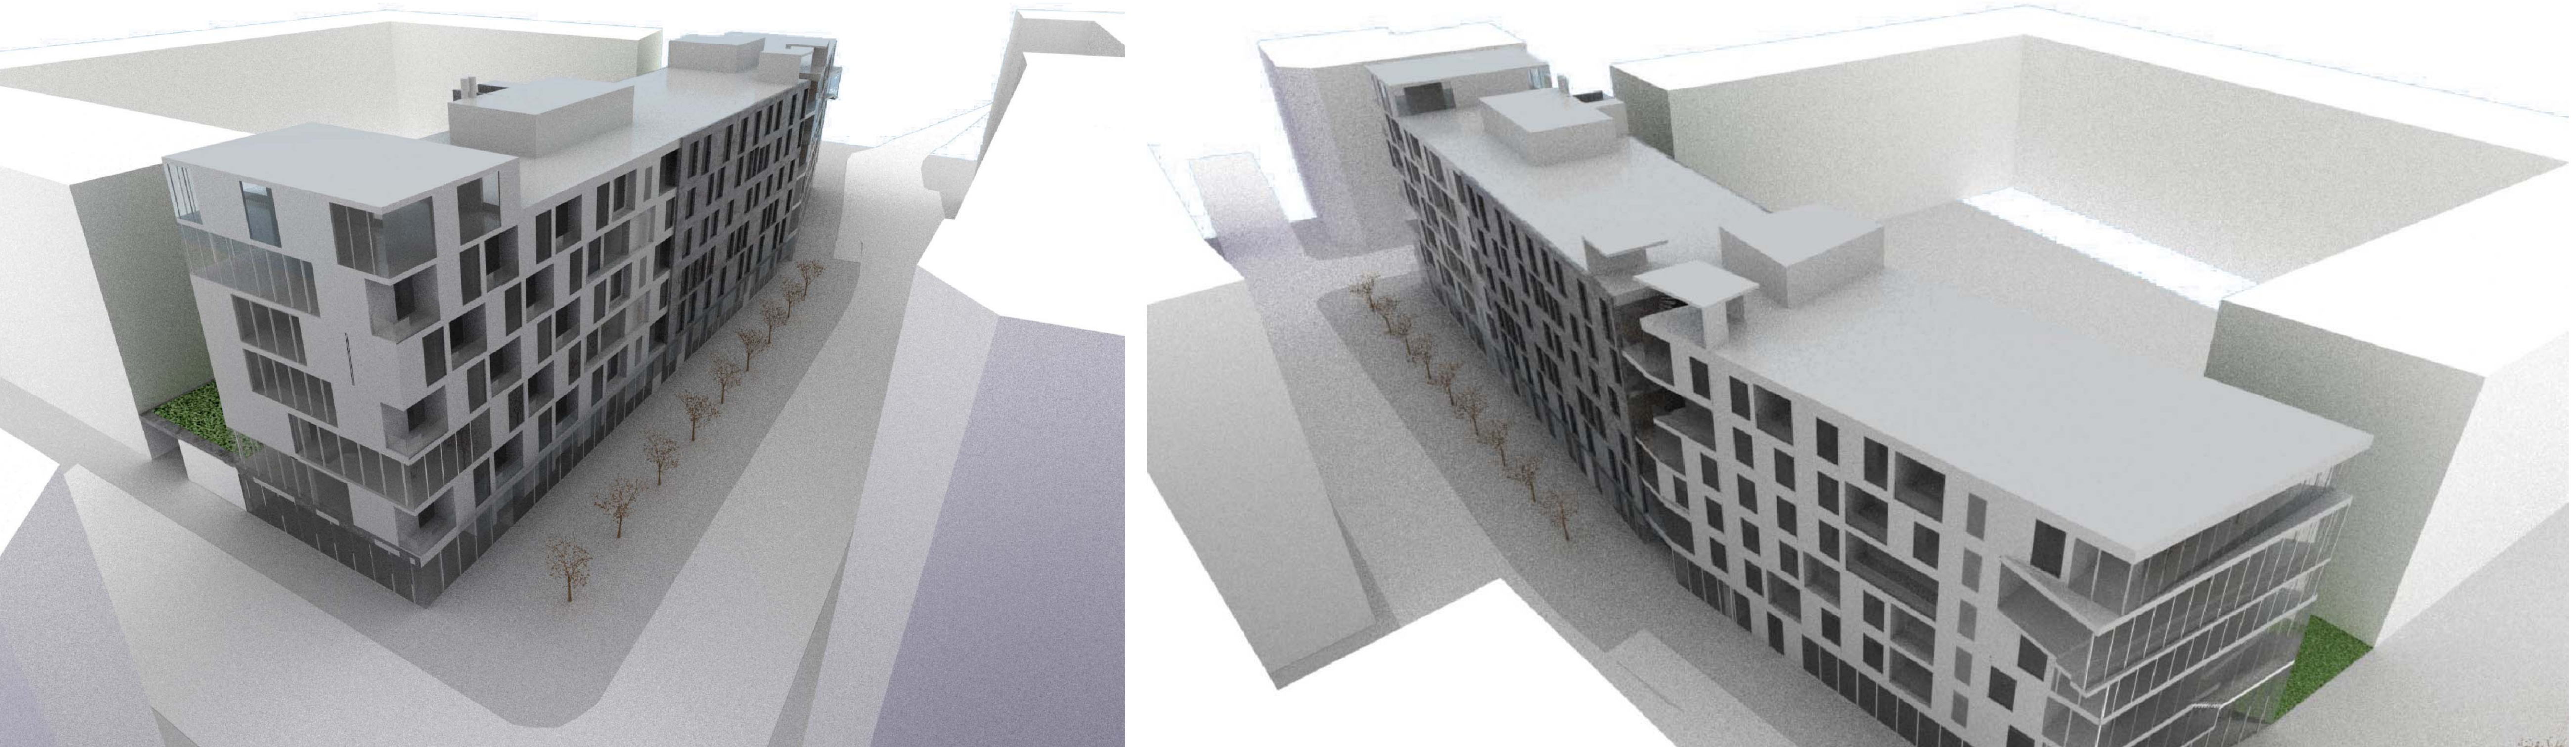

# STUDENTSKÉ BYDLENÍ

STUDENT HOUSING

VYPRACOVAL MICHAL SUCHÁNEK

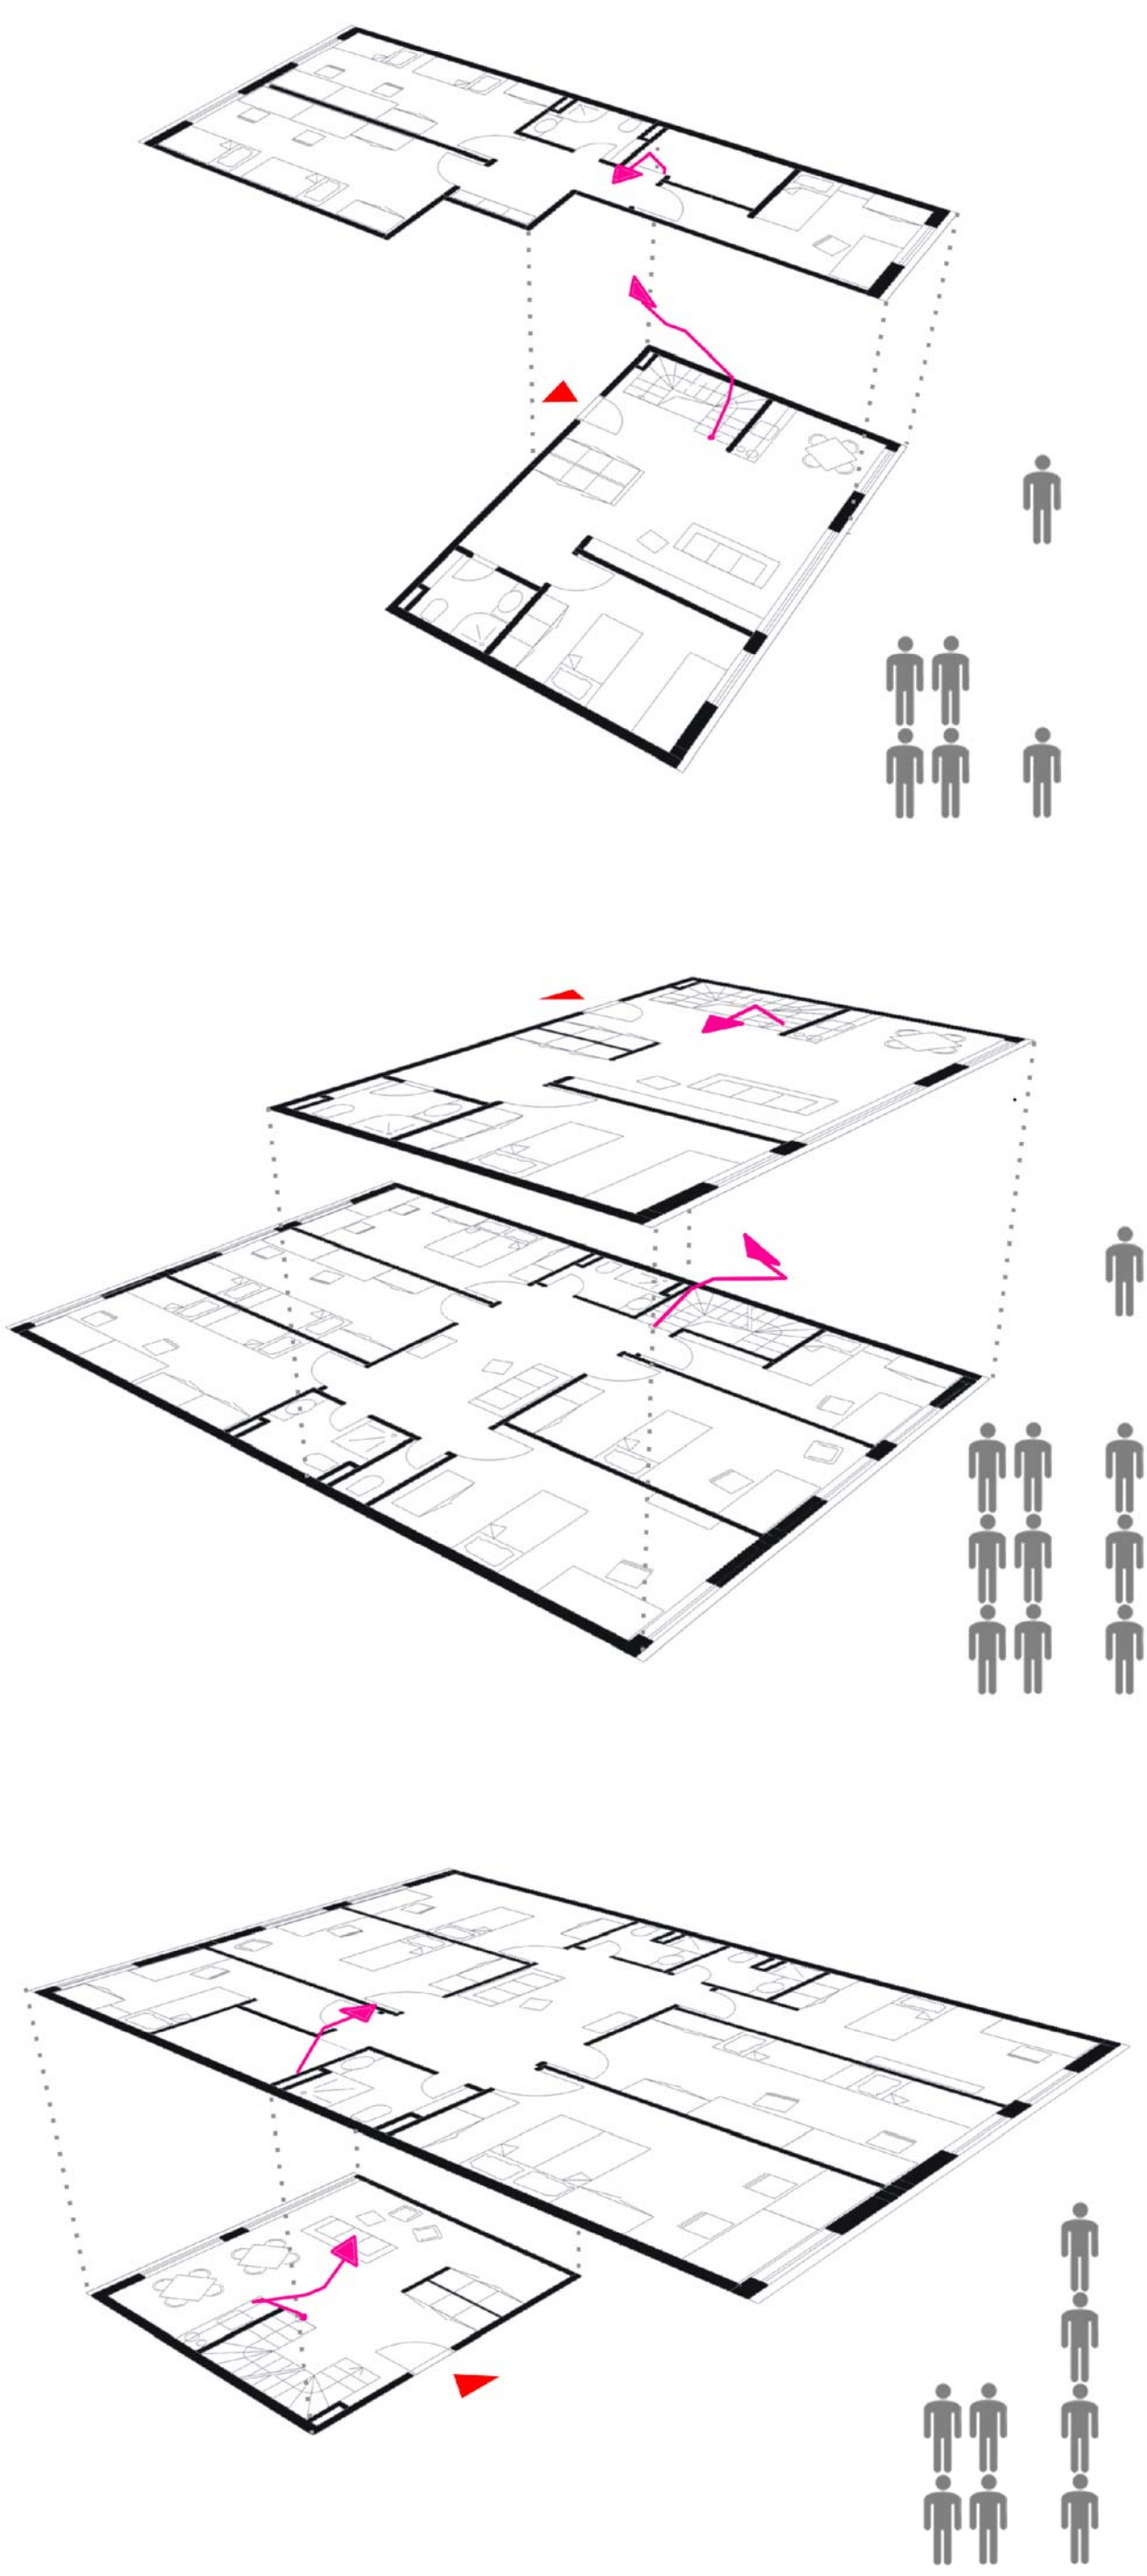

schémy mezonetových bytov

